




Houthalen - Bergbeemden - Vooruitzien Beringen
architectenbureau Smits - Leysen

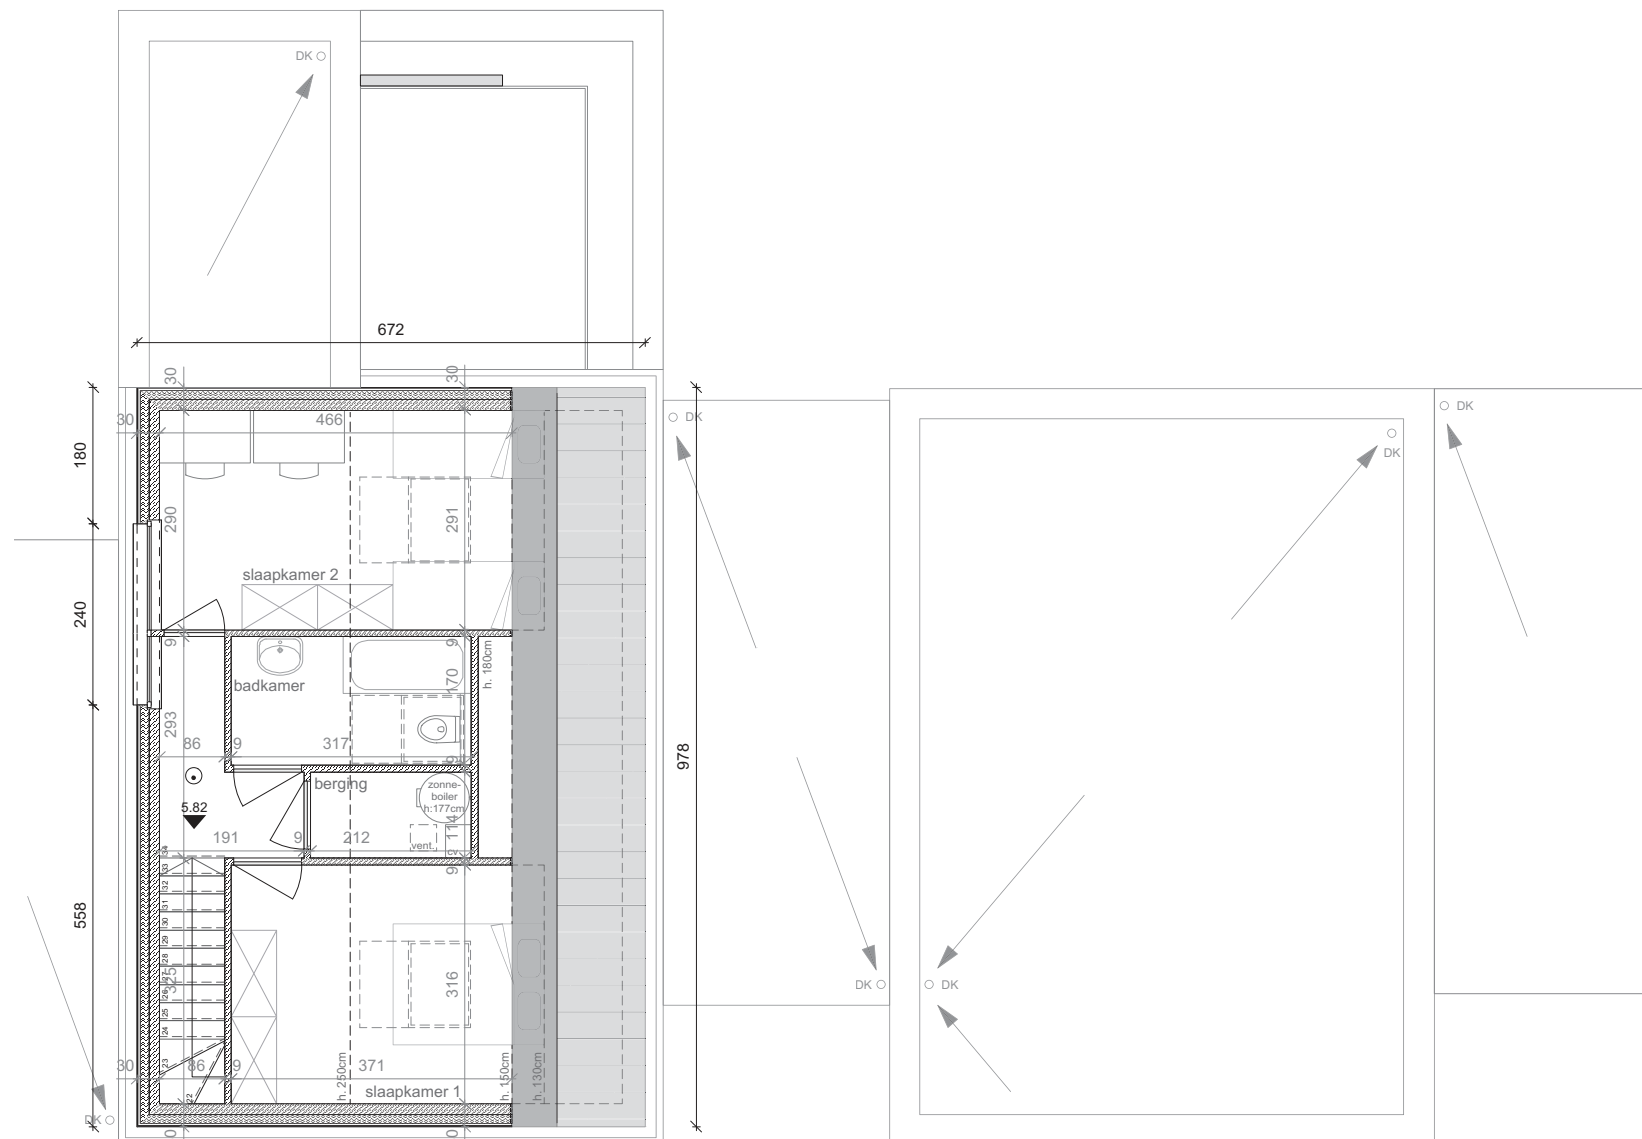

W.5 + W.6 + W.7
GRONDPLAN
NIVEAU 2
1/100

Houthalen - Bergbeemden - Vooruitzien Beringen
architectenbureau Smits - Leysen