

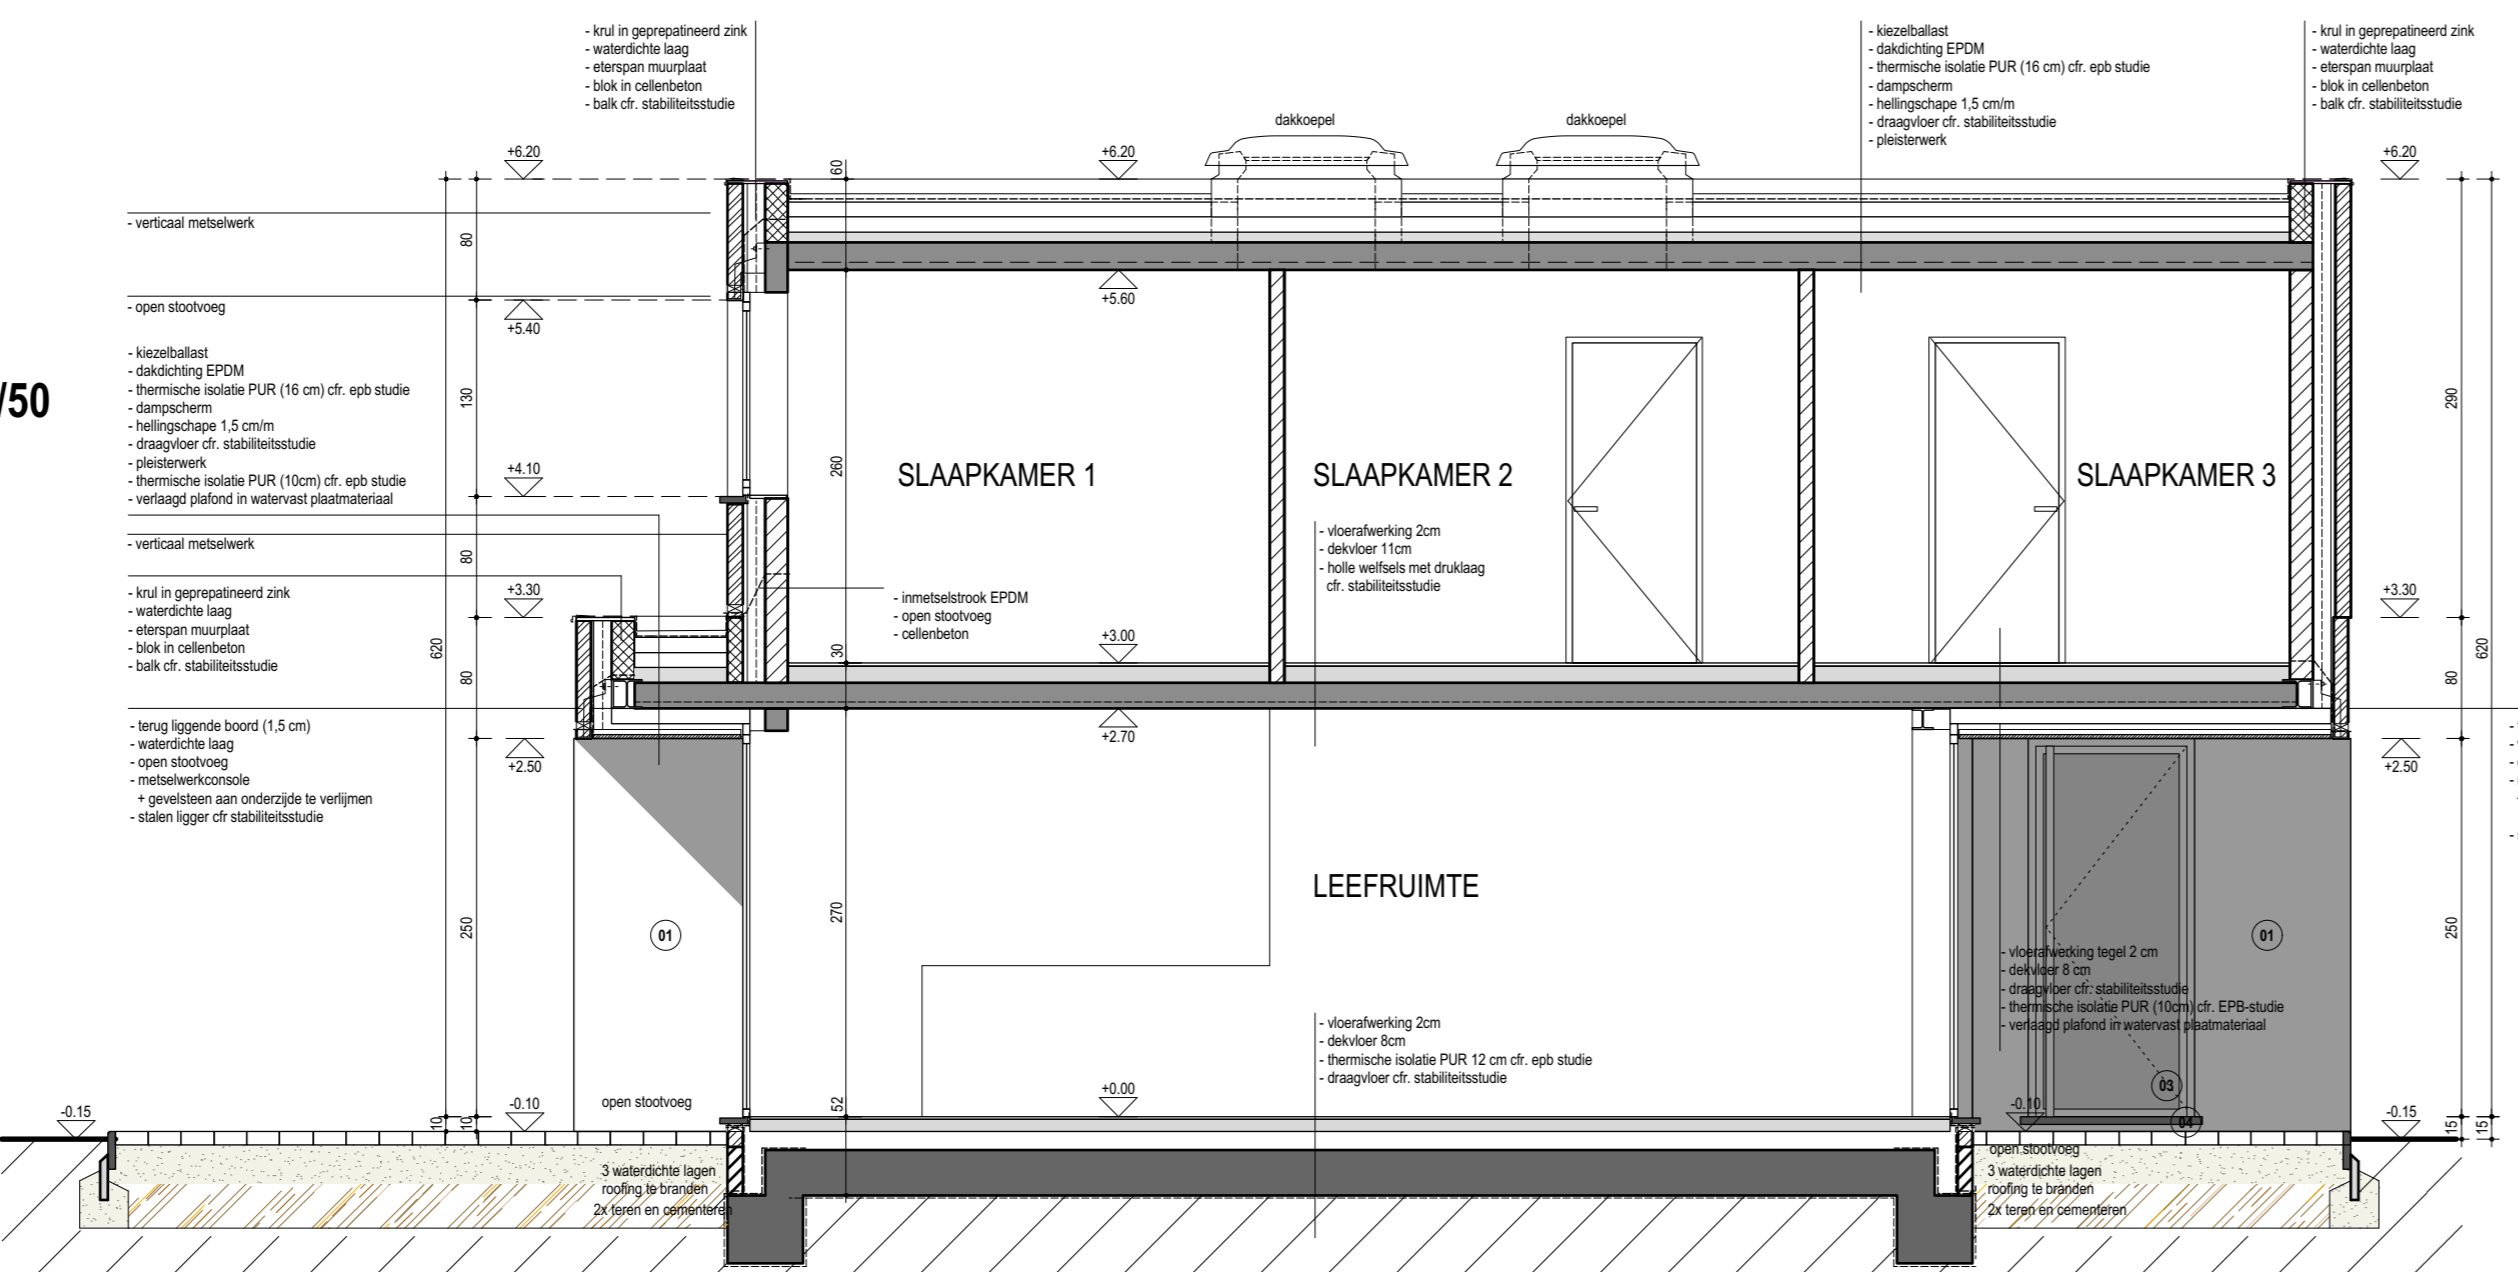


FUNDERINGS - RIOLERINGSPLAN - TYPE 3/4 - A SCHAAL1/50

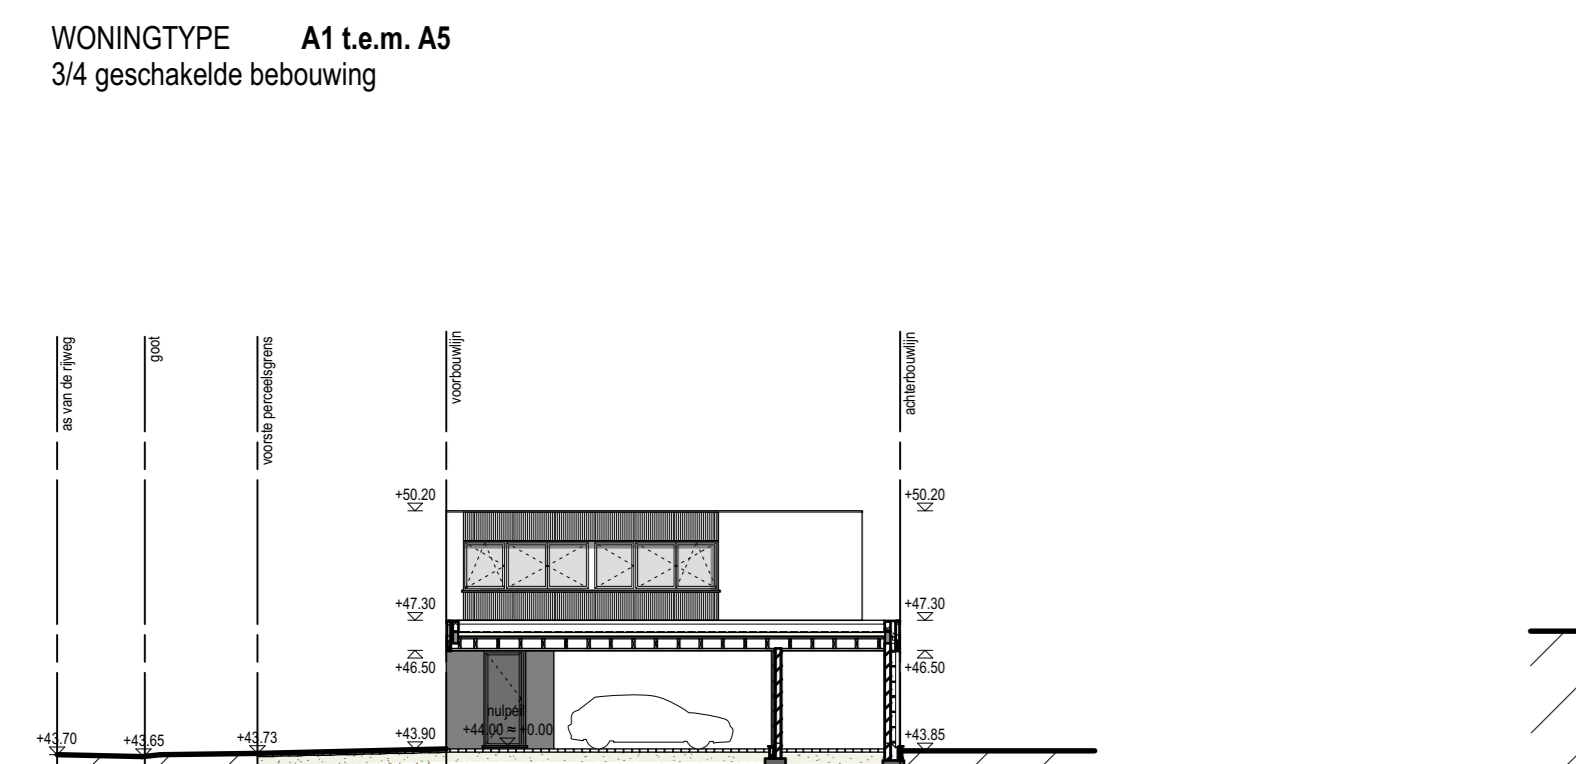

DOORSNEDE AA - TYPE 3/4 - A SCHAAL1/50

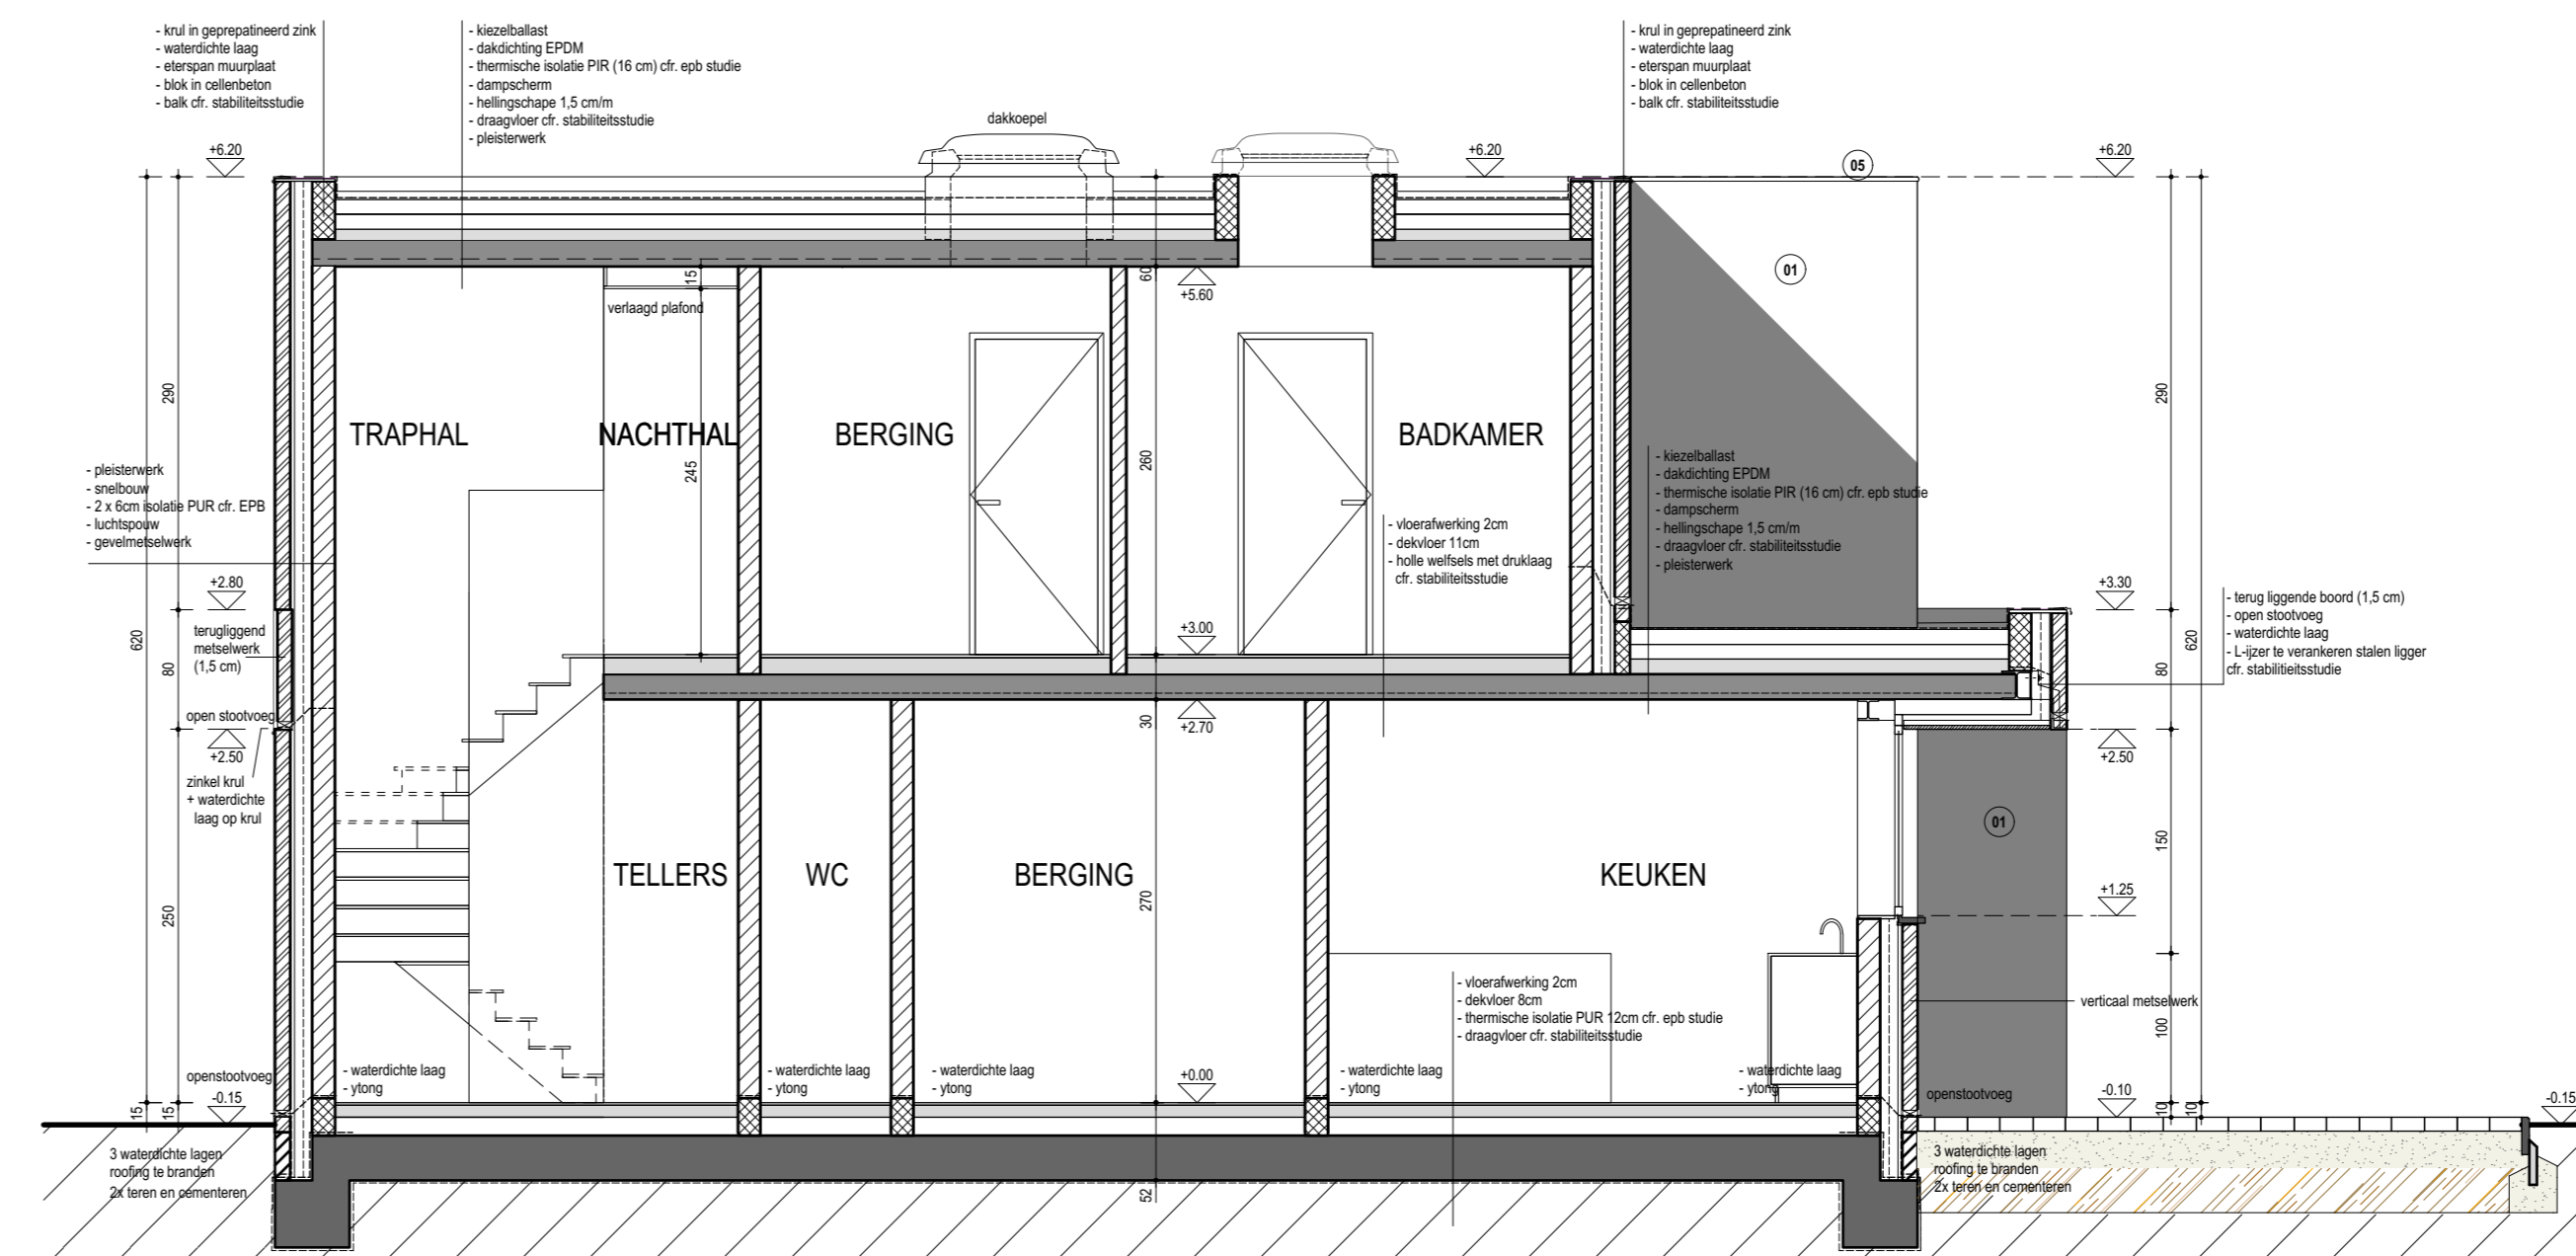


DOORSNEDE BB - TYPE 3/4 - A SCHAAL1/50


TERREINPROFIEL 2 - TYPE 3/4 - A SCHAAL1/200




DOORSNEDE CC - TYPE 3/4 - A SCHAAL1/50

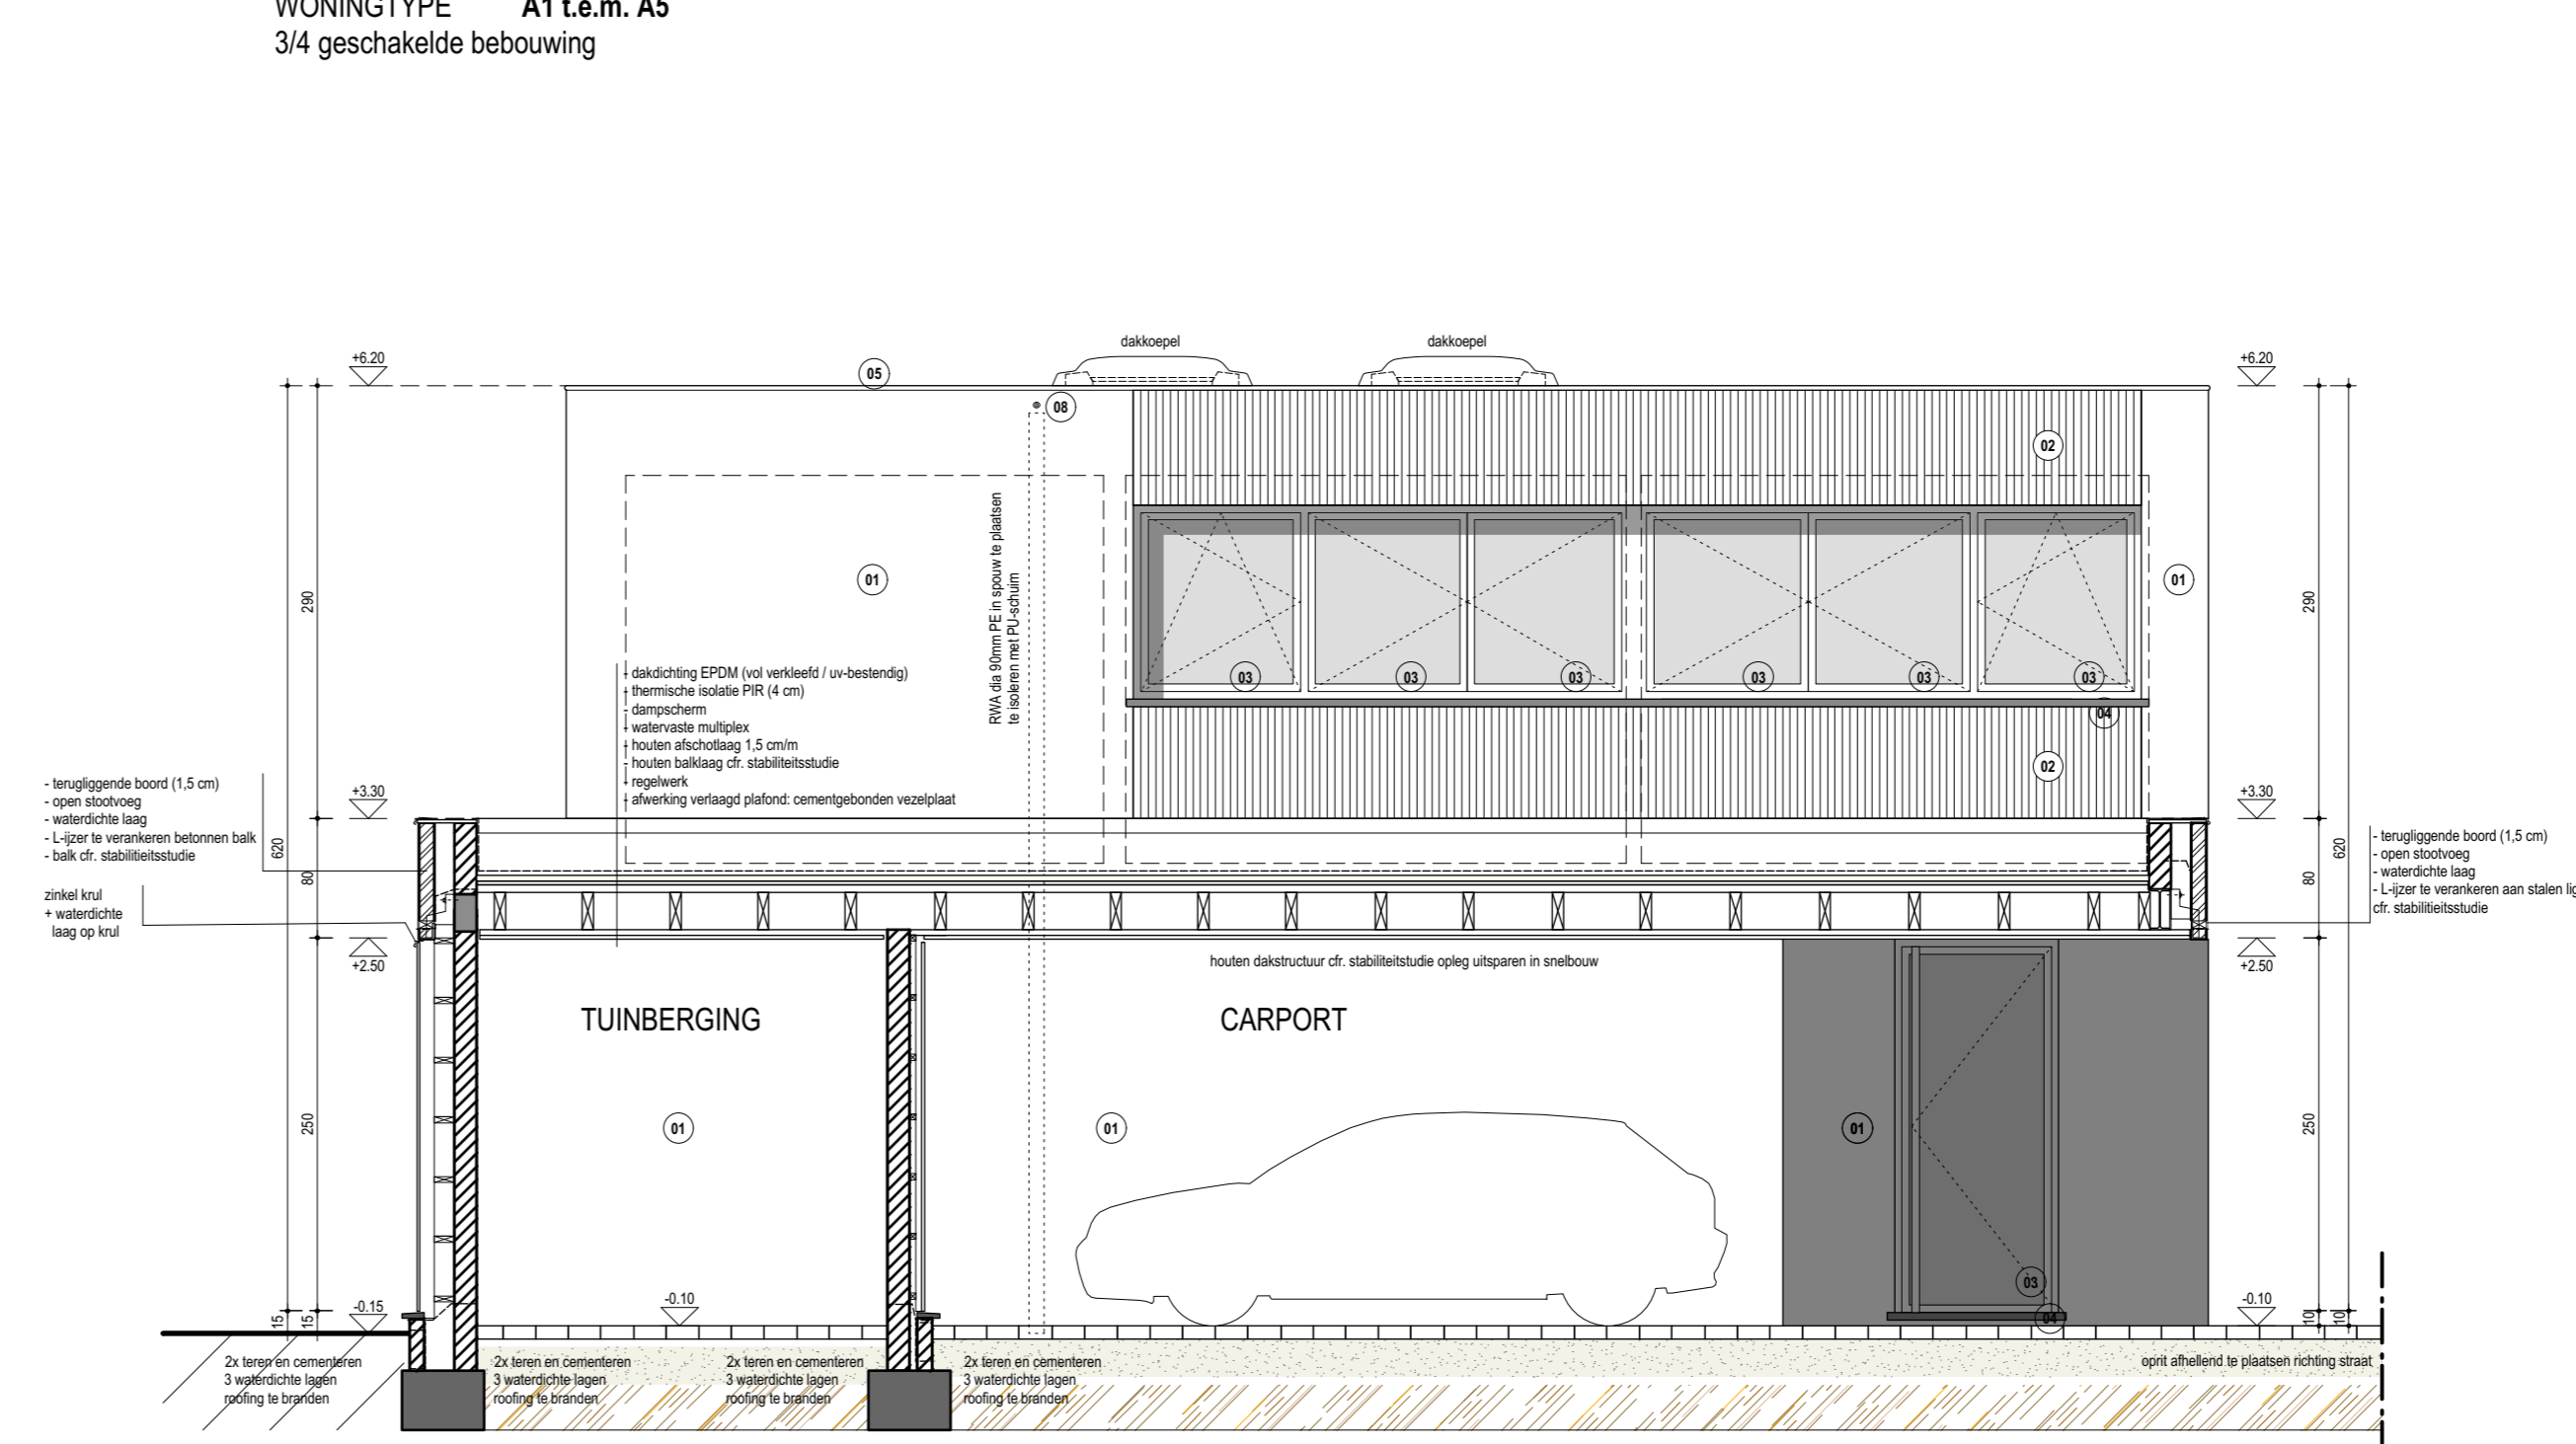

DOORSNEDE CC - TYPE 3/4 - A SCHAAL1/50

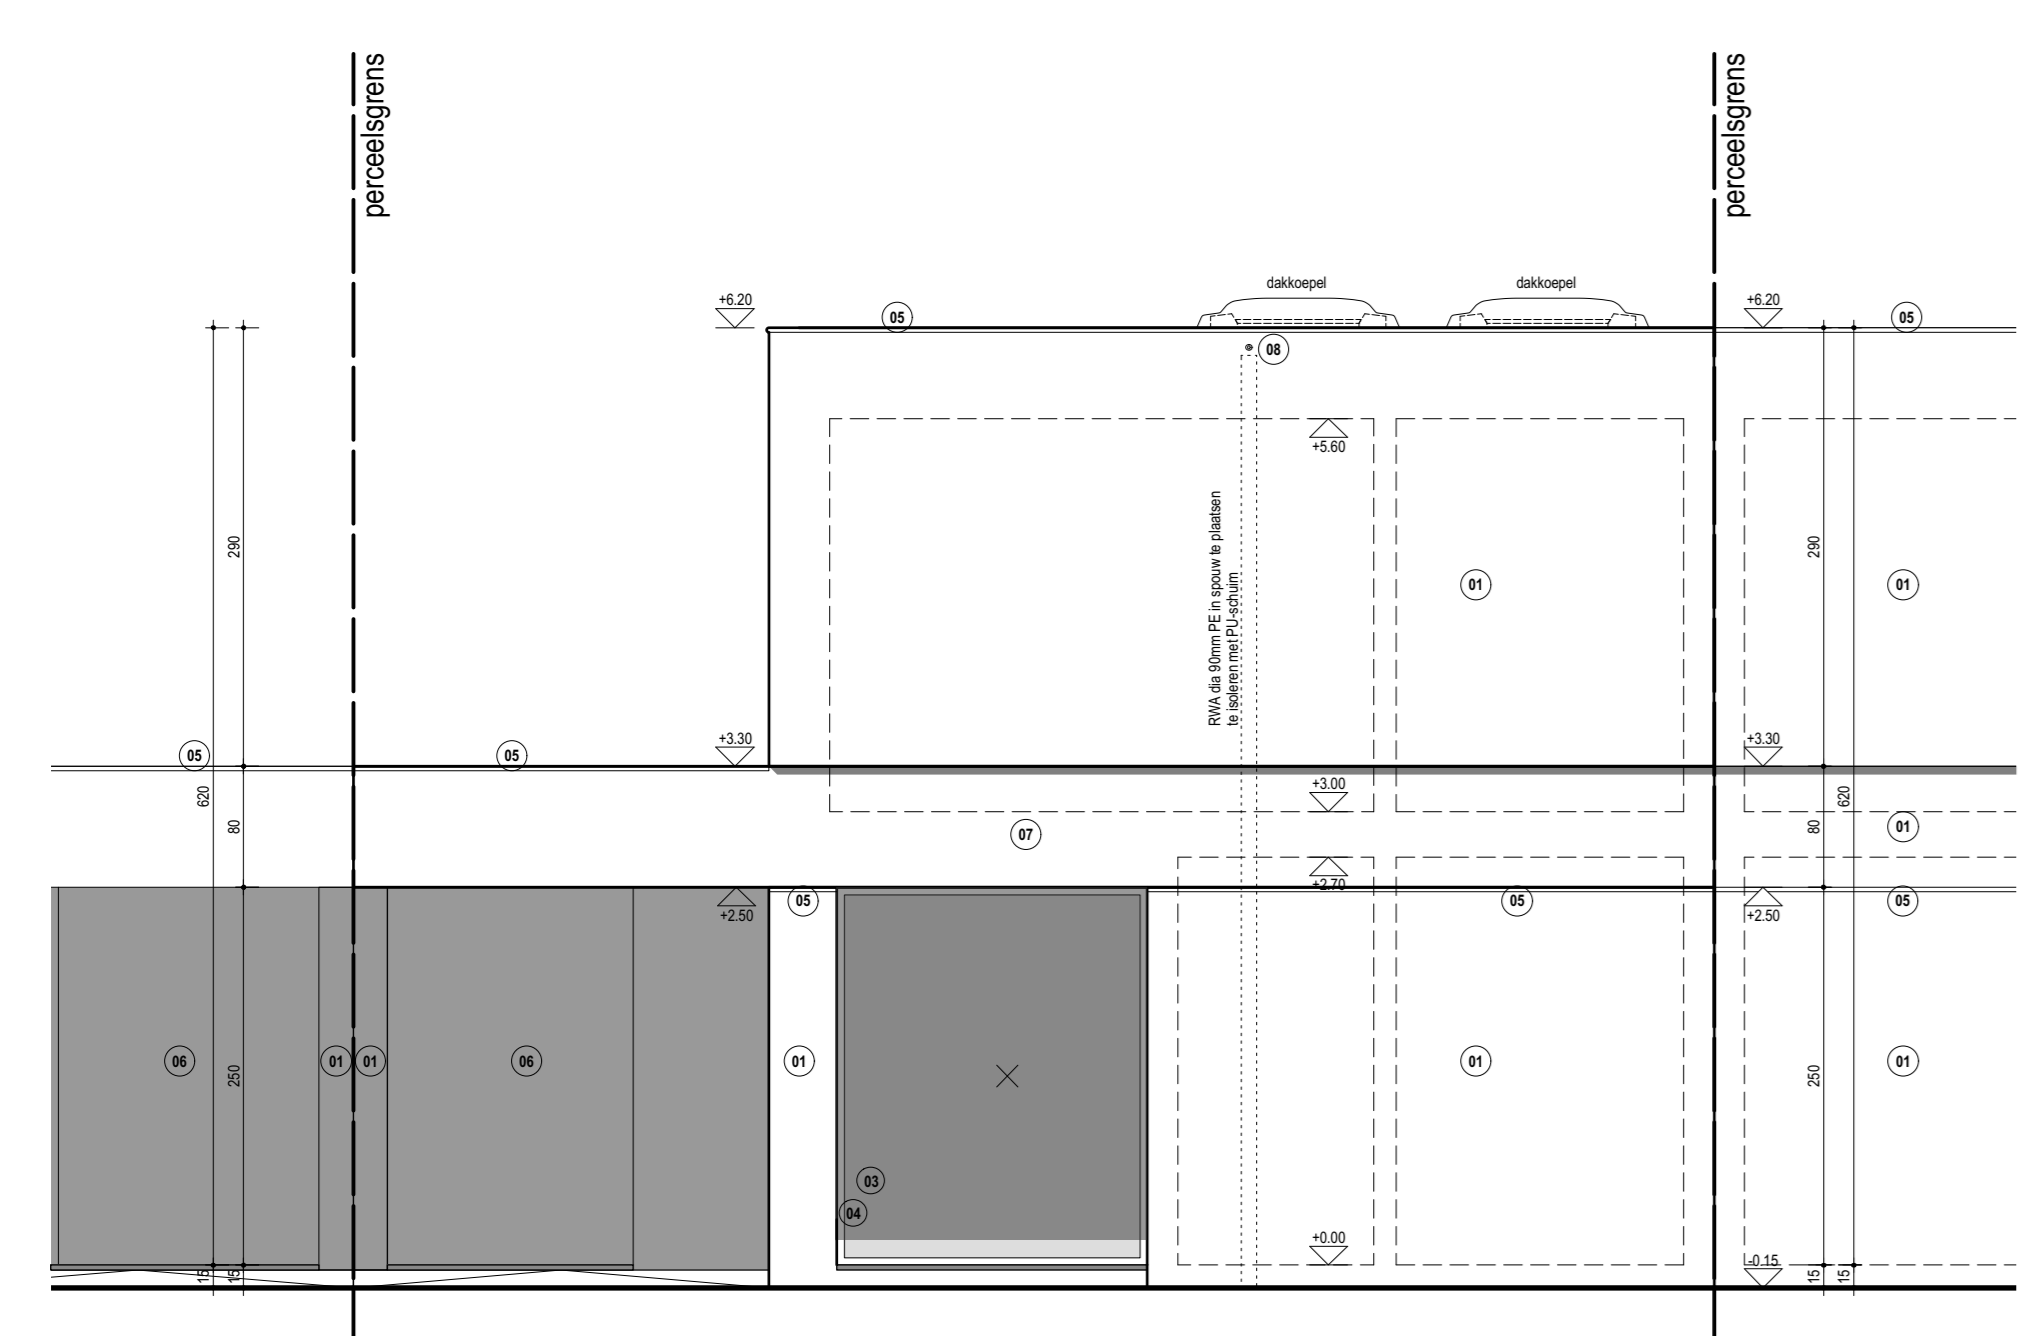

VOORGEVEL - TYPE 3/4 - A SCHAAL1/50

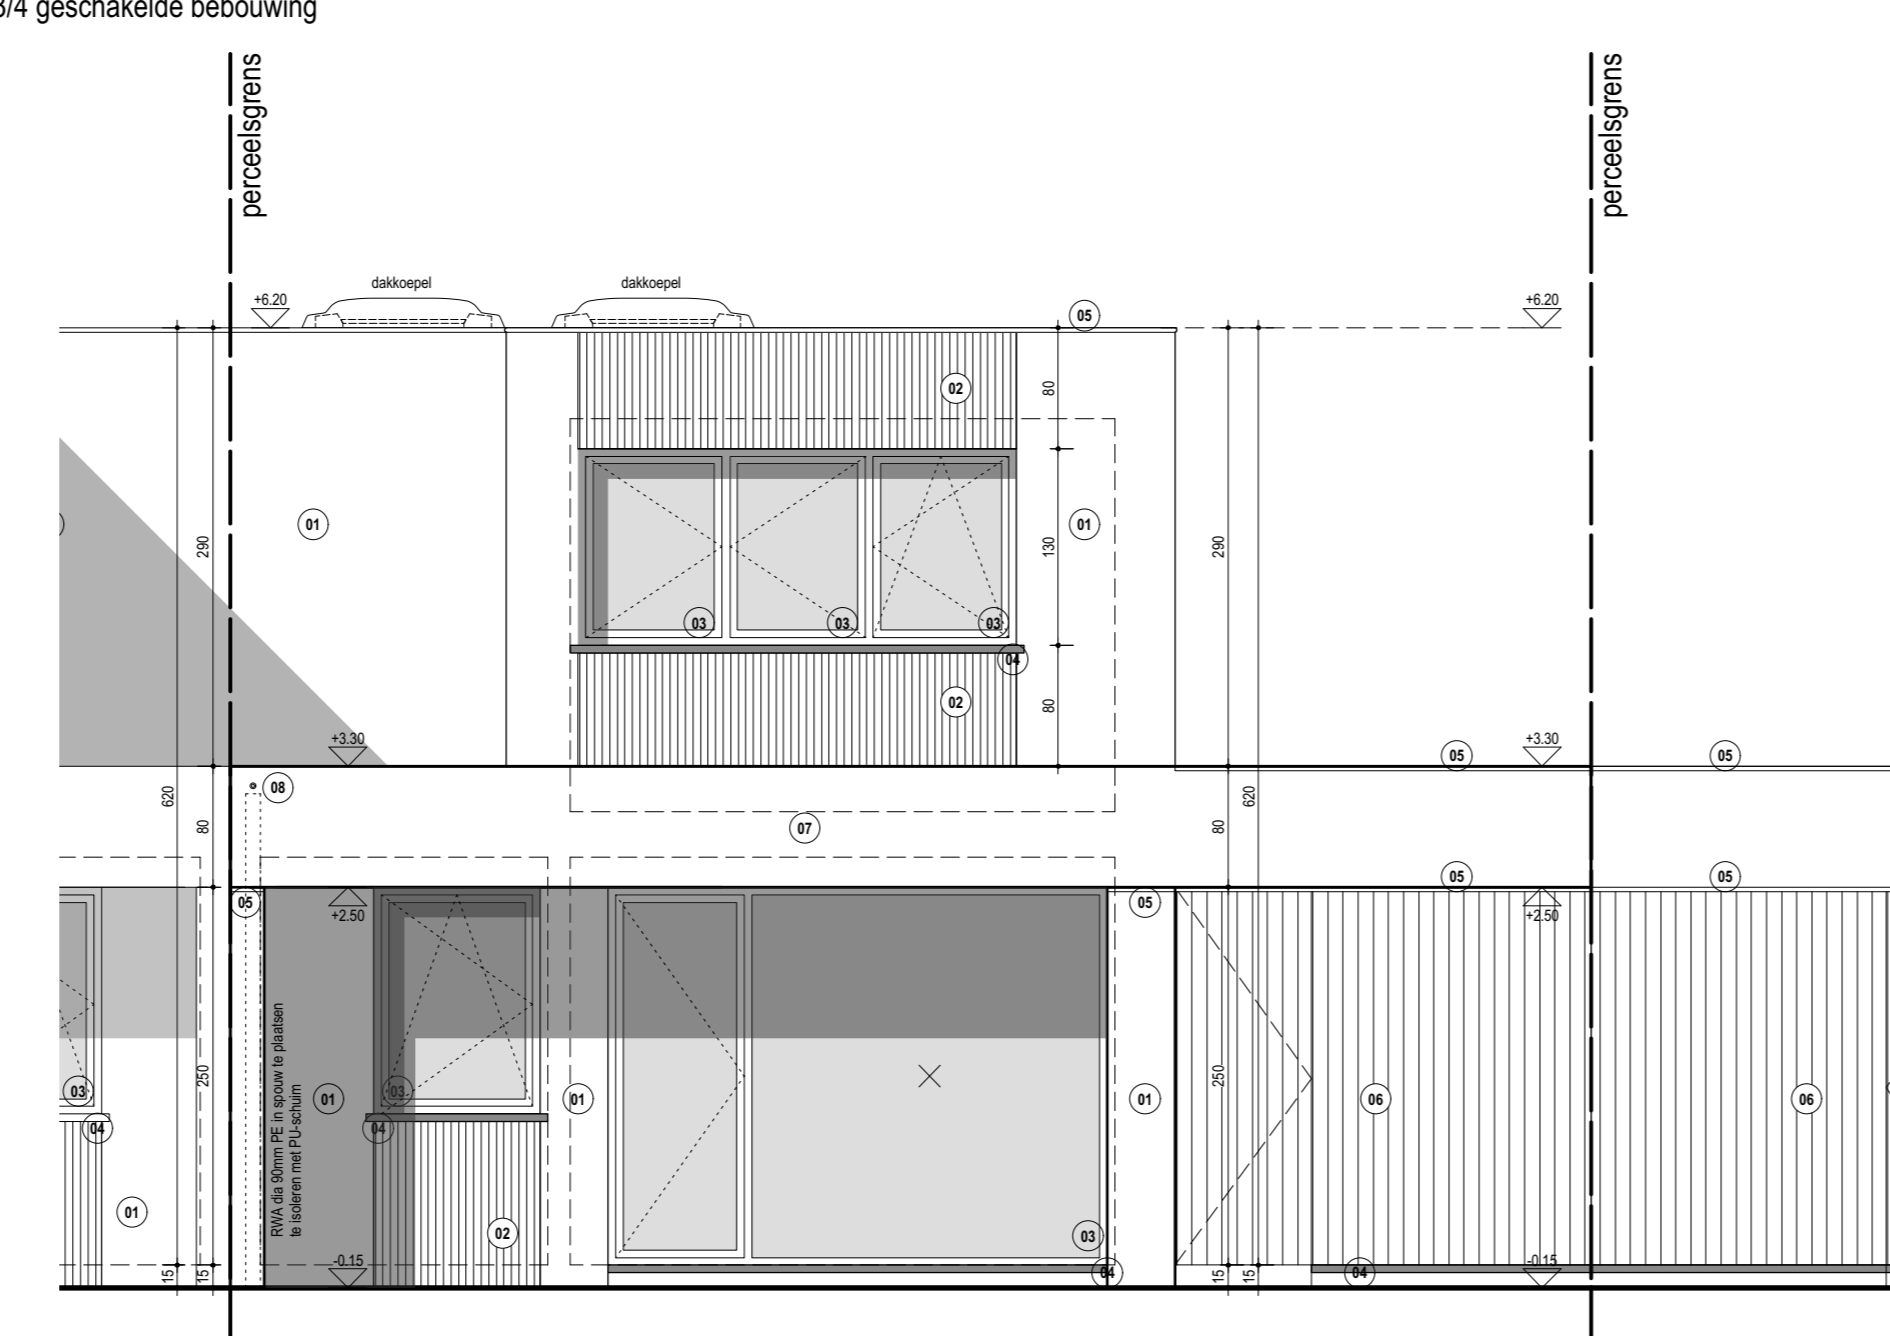

ACHTERGEVEL - TYPE 3/4 - A SCHAAL1/50

LEGENDE:	
	gevelmetselwerk
	snelbouwblokken voor dragend metselwerk
	cellenbetonblokken voor licht metselwerk
	beton
	betonblokken voor dragend metselwerk
	lichte scheidingswand

MATERIALEN LUST:	
1. gevelmetselwerk in gebakken baksteen	kleur: bruin-rood genumereerd
2. verticaal gevelmetselwerk in gebakken baksteen	kleur: bruin-rood genumereerd
3. buitenschrijfwerk aluminium	kleur: RAL 9004 mat
4. dorpel in graniet	kleur: natuurkleurig zwart gezoet
5. zinken kraai	kleur: zwart, geprepatineerd
6. gevelbekleding in hout	kleur: natuurkleurig
7. gevelmetselwerk in gebakken baksteen:	terugniggende bord
8. spuur in zink	kleur: zwart, geprepatineerd
9. zichtbaar metselwerk beton	kleur: grijs

Provincie	Limburg
Gemeente	Heusden
Project	Nieuwbouw van 14 sociale woningen Heusden, Sint-Jansblok (loten 2-10 en 23-27)
Kenmerk VMSW	2017/0067/02
Ligging	Heusden, Sint-Jansblok (loten 2 t.e.m. 10 en 23 t.e.m. 27)
Kadaster	Ta A03, Sectie A, nr. 19497 A0001, 19498 A0001, 19499 A0001, 19500 A0001, 19501 A0001, 19502 A0001, 19503 A0001, 19504 A0001, 19505 A0001
Bouwheer	VOORUITZIEN CVBA Burgemeester Geyskensstraat 1 3580 Beringen
B. Cox, Directeur	Tel. 011/42.39.25 Fax. 011/42.89.26
Ontwerper	Egide Meertens Plus Architecten bvba Iers Kruisstraat 60 - 3770 Riemst
Egide Meertens	Tel. 012/45.30.70
Aannemer	Email: info@egide-meertens.be

Naam plan	Woning type A - Grondplannen - Geweichten - Snedes - Terreinprofiel 2	Dossier nr.	17.750.57
Schaal	1:200 - 1:50	Plan nr.	02/07
		CAD-file	
Datum	Index	Wijzigingen	arch. tek. E.M. E.M.