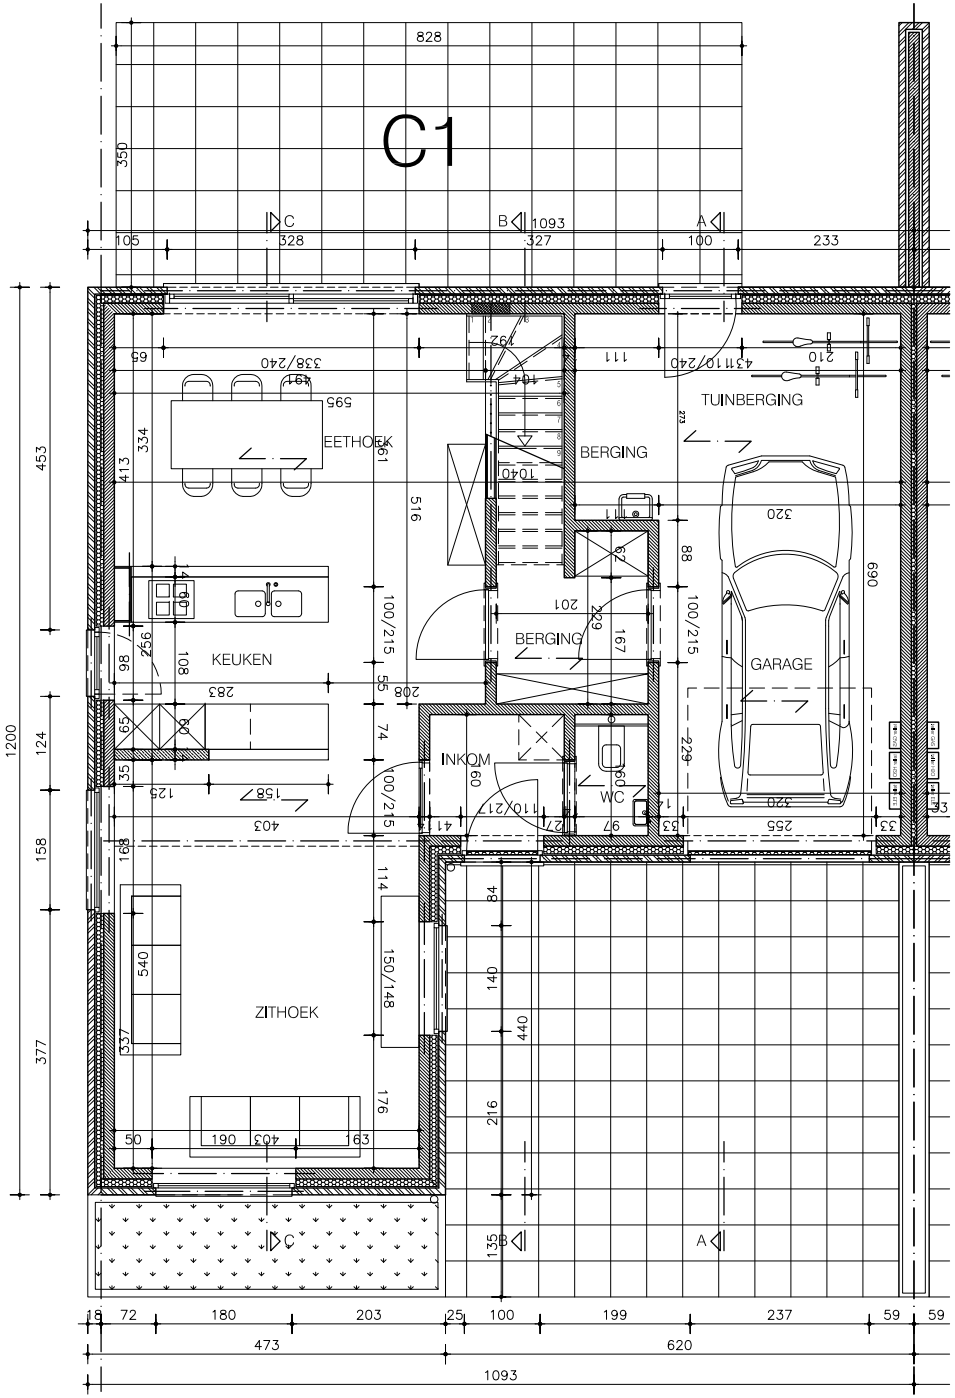

GELIJKVLOERS

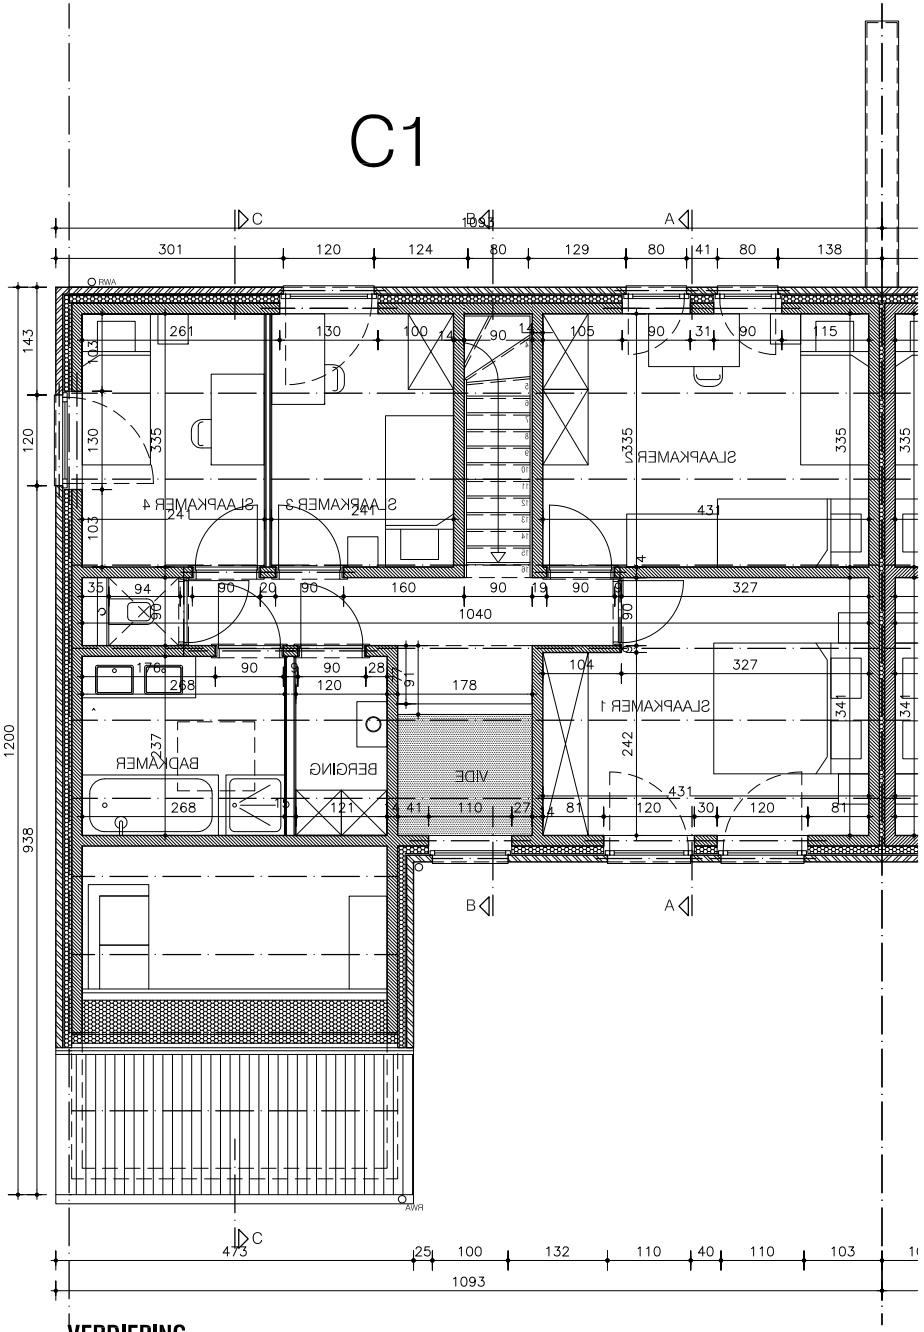

VERDIEPING

project **Heppen, Heidestraat, reeks C**
woning **C1 - grondplannen**
schaal **1/100**

SOCIALE HUISVESTINGSMAATSCHAPPIJ VOORUITZIEN CVBA

de gouden liniaal architecten bvba