


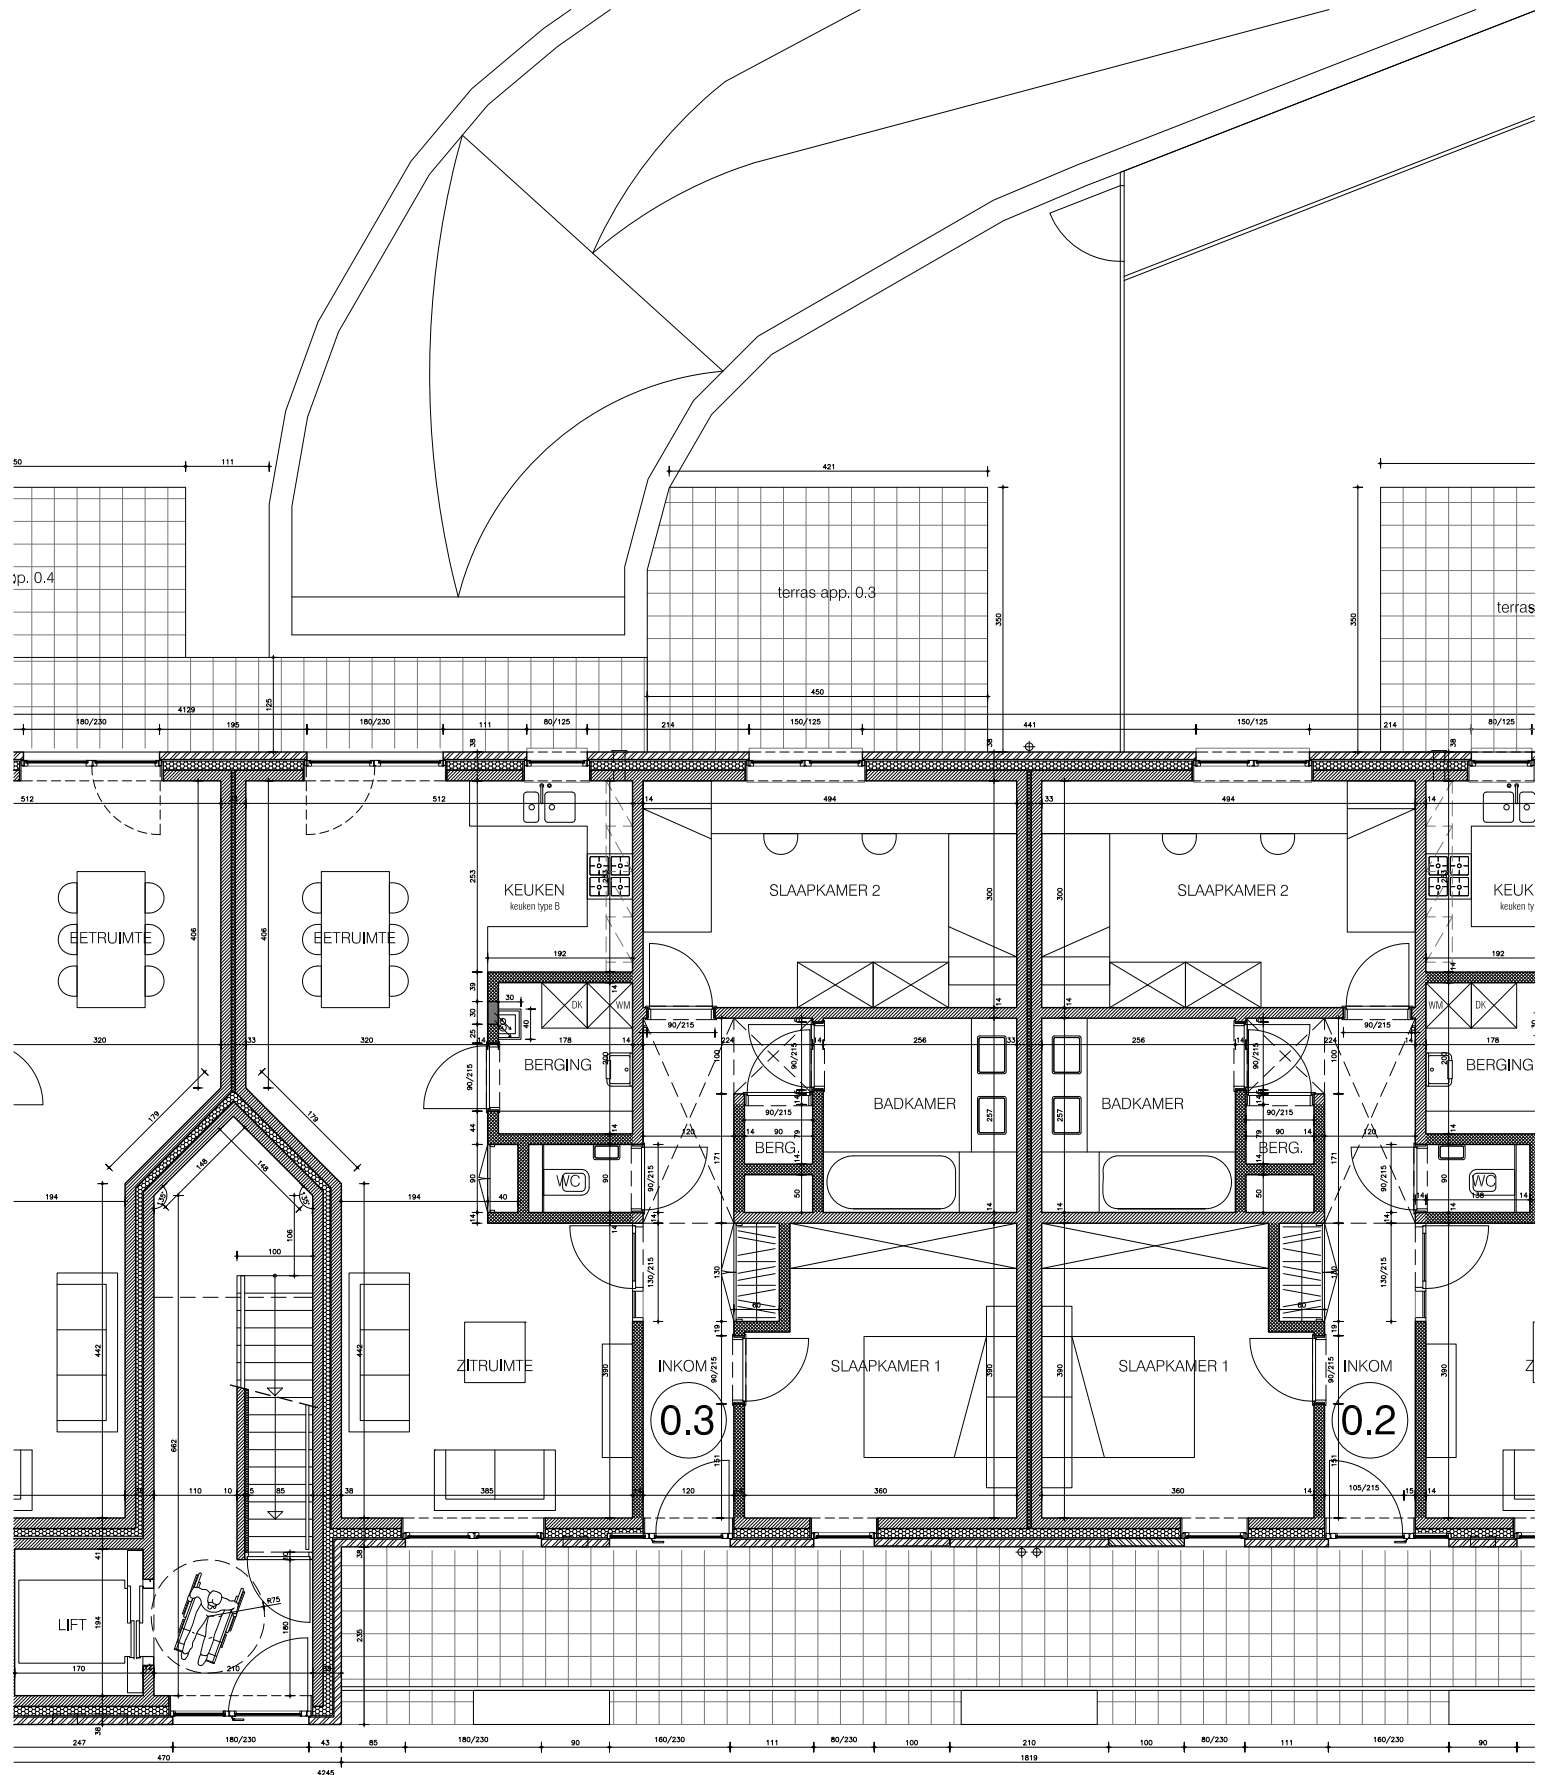

Herestraat Zonhoven

Nieuwbouw van 14 appartementen

de gouden liniaal architecten bvba

GELIJKVLOERS - APP. 0.3 - 1/100

