


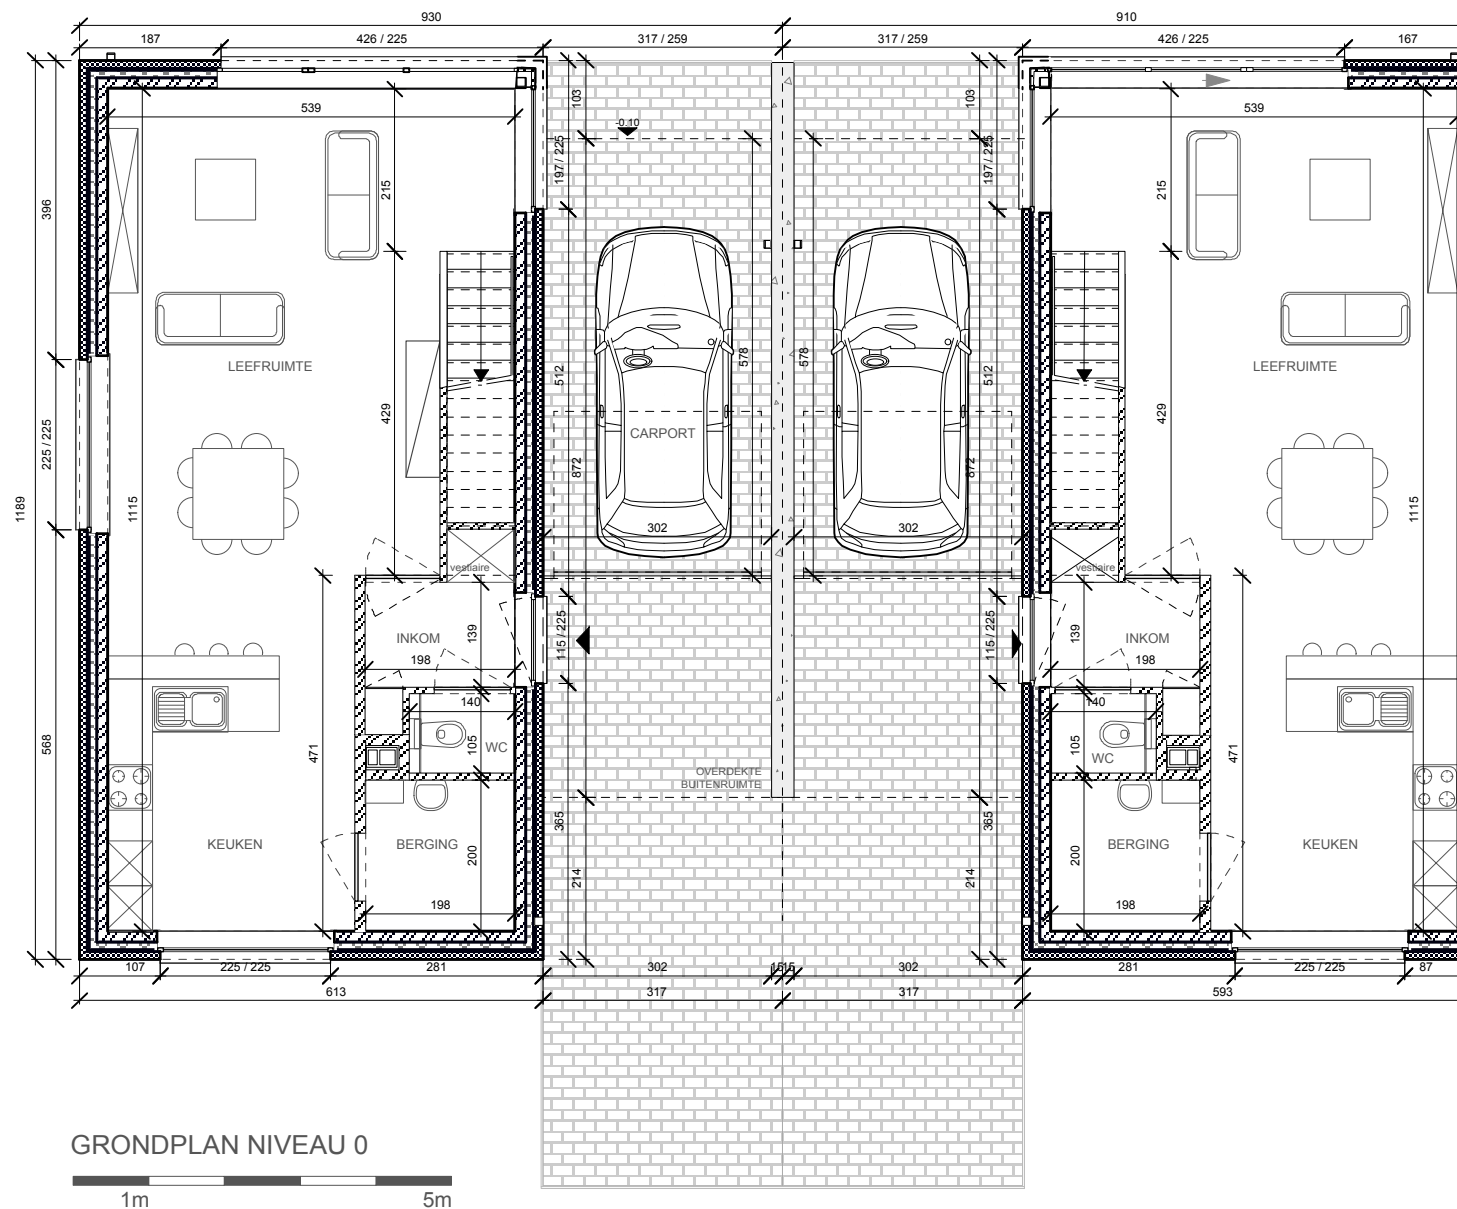


PROJECT

GROEPSBOUWPROJECT 'DE REYDT'
VLIETSTRAAT - BLEKERSTRAAT - 3980 TESSENDERLO

OPDRACHTGEVER
ONTWERPER

VOORUITZIEN CVBA - BURGEMEESTER GEYSKENSSTRAAT 1 - 3980 BERINGEN
architectenbureau SMITS - LEYSEN - DIESTERSTRAAT 150 - 3980 TESSENDERLO

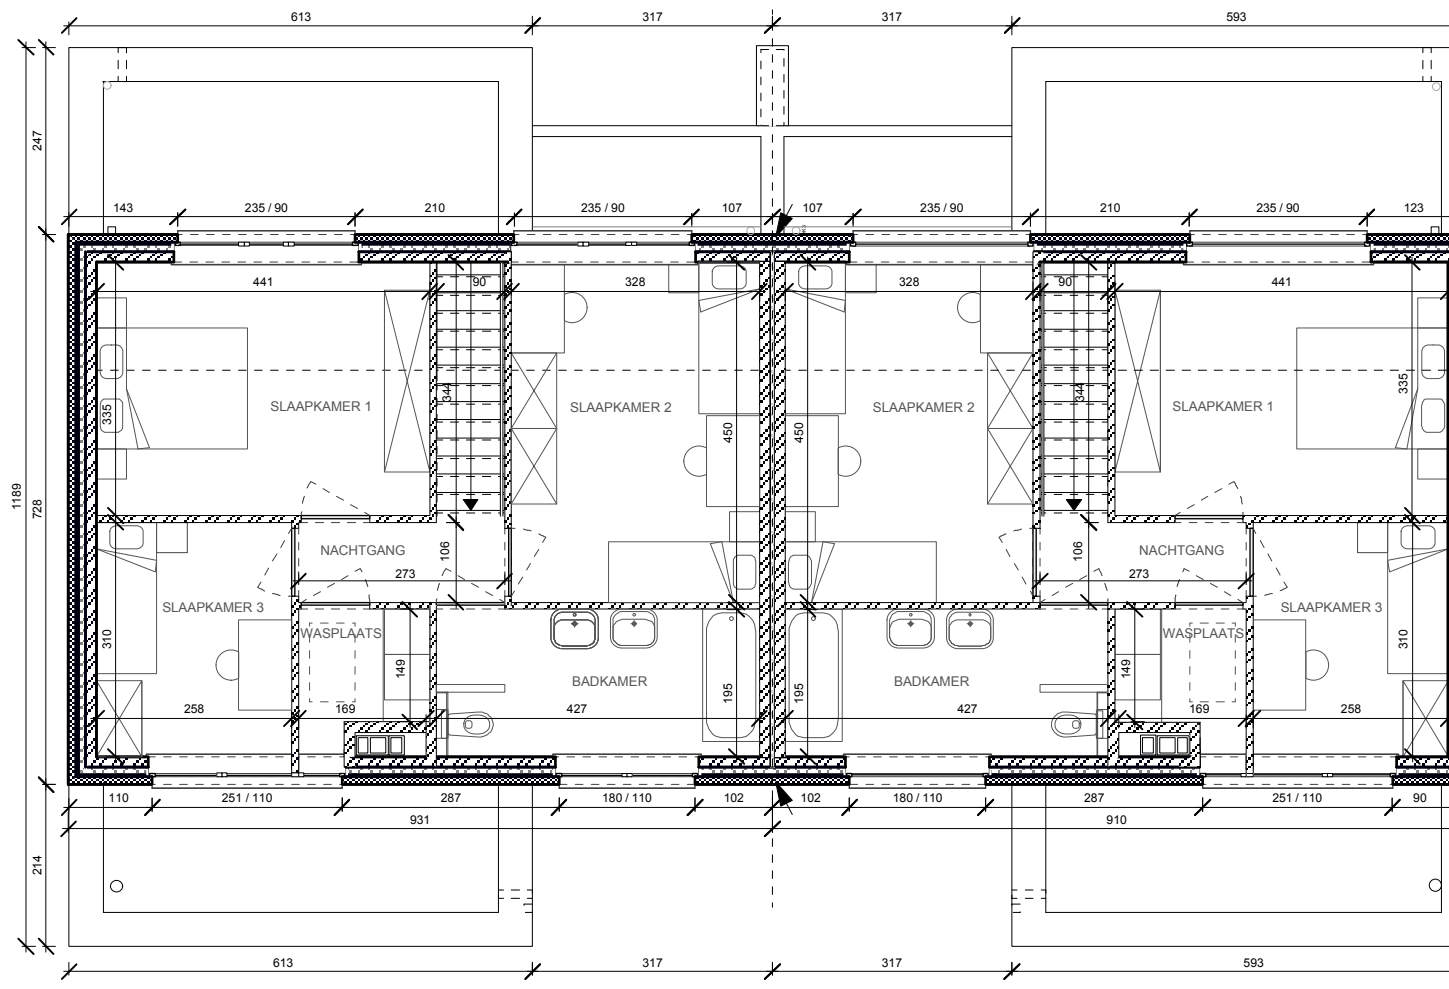

GRONDPLAN NIVEAU 1



PROJECT

GROEPSBOUWPROJECT 'DE REYDT'
VLIETSTRAAT - BLEKERSTRAAT - 3980 TESSENDERLO

OPDRACHTGEVER
ONTWERPER

VOORUITZIEN CVBA - BURGEMEESTER GEYSKENSSTRAAT 1 - 3980 BERINGEN
architectenbureau SMITS - LEYSEN - DIESTERSTRAAT 150 - 3980 TESSENDERLO