






# WONING TYPE AB

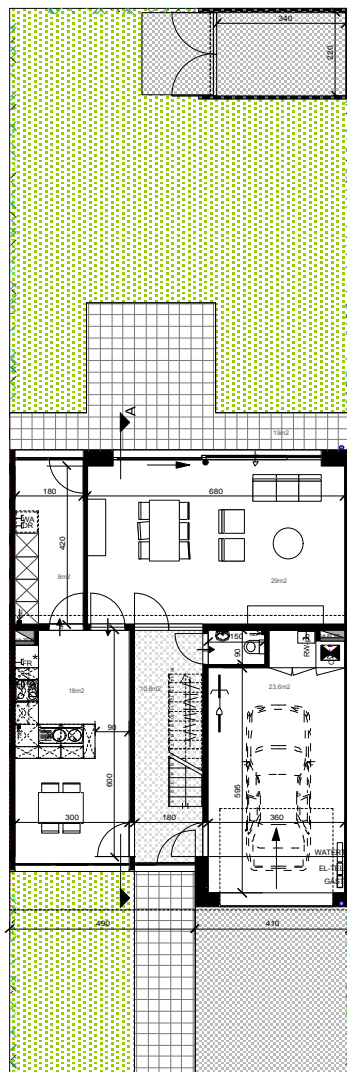


TYPE AB NIV 0 1/100

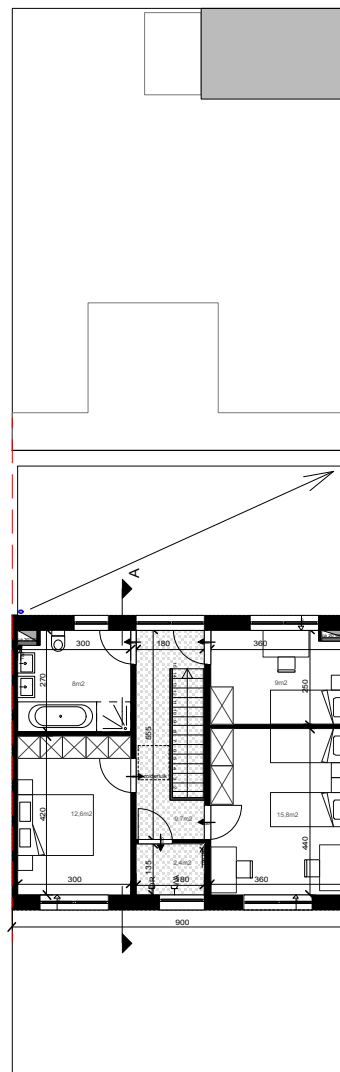

TYPE AB NIV 1 1/100

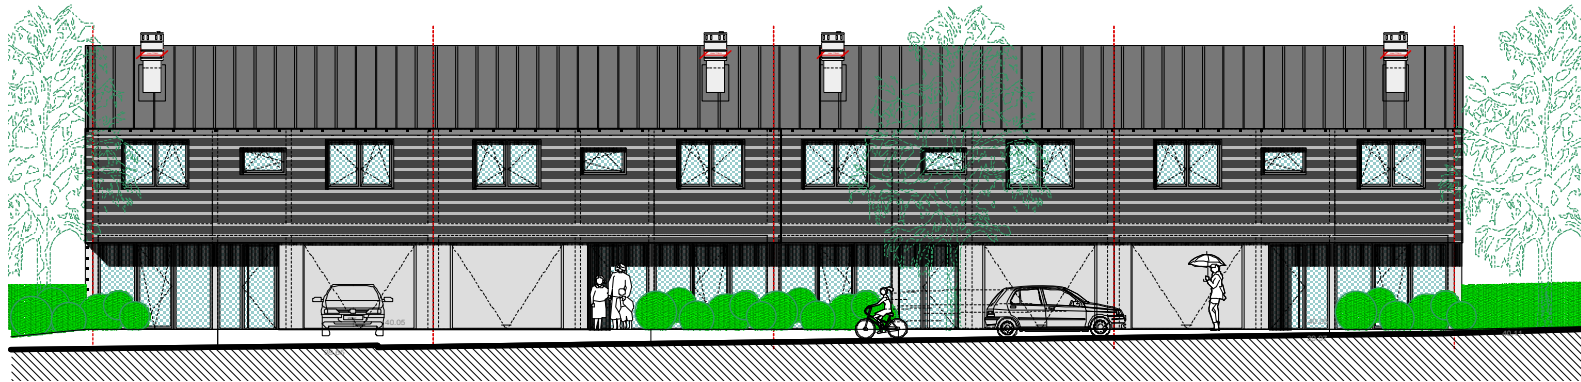


VOORGEVEL TYPE A 1/100

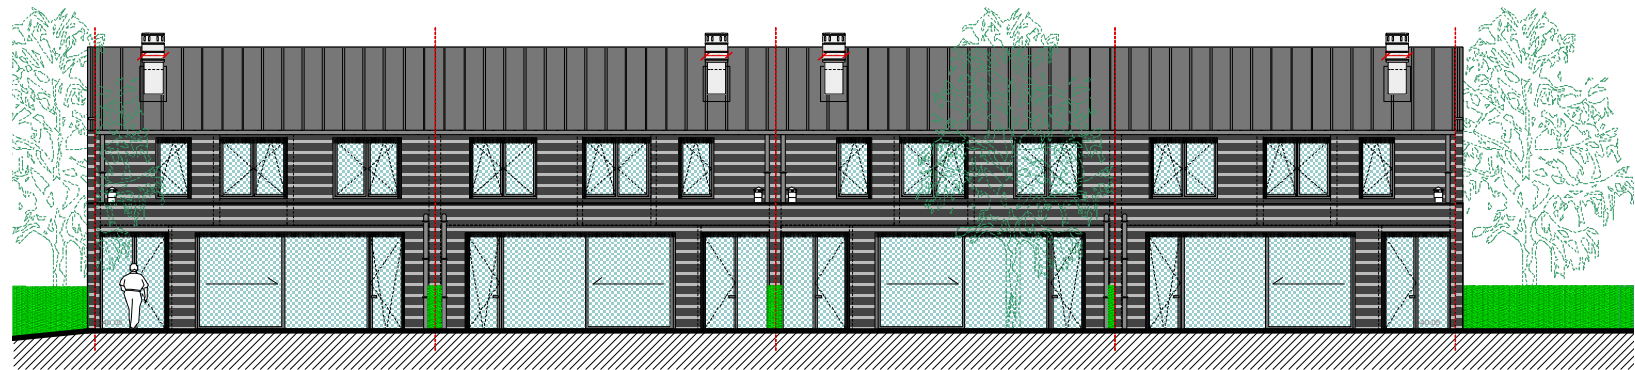


ACHTERGEVEL TYPE A 1/100


# WONING TYPE C

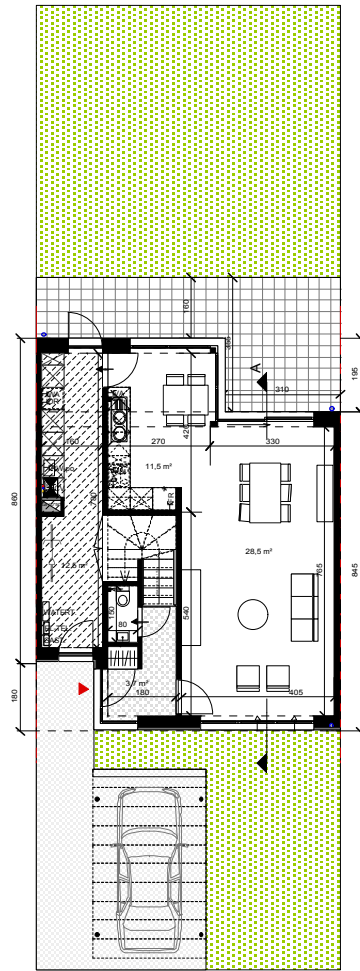

TYPE C NIV 0 1/100

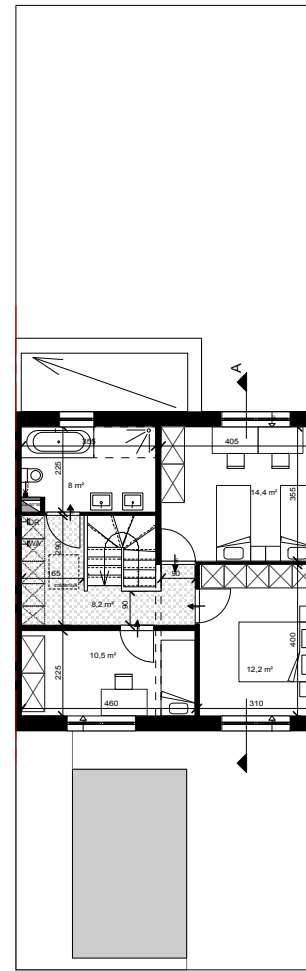


TYPE C NIV 1 1/100

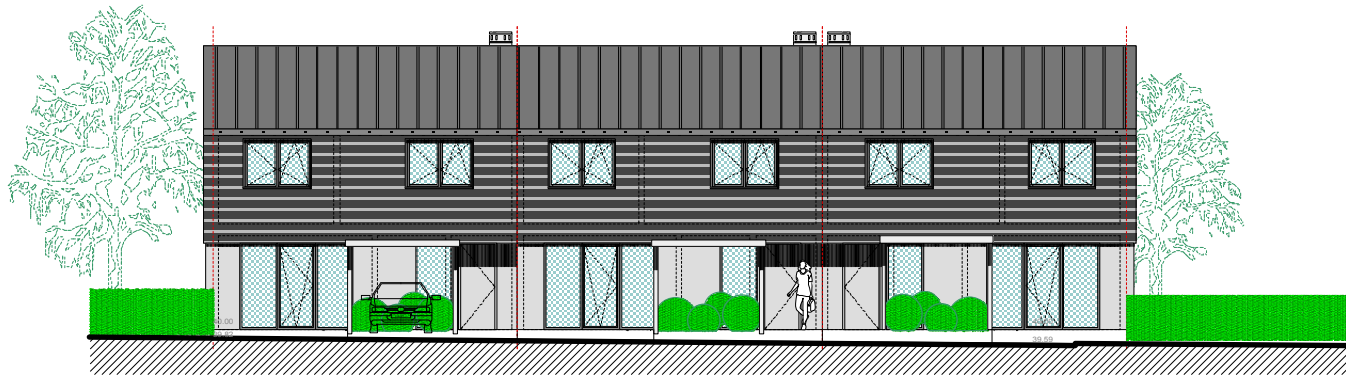


VOORGEVEL TYPE C 1/100




ACHTERGEVEL TYPE C 1/100

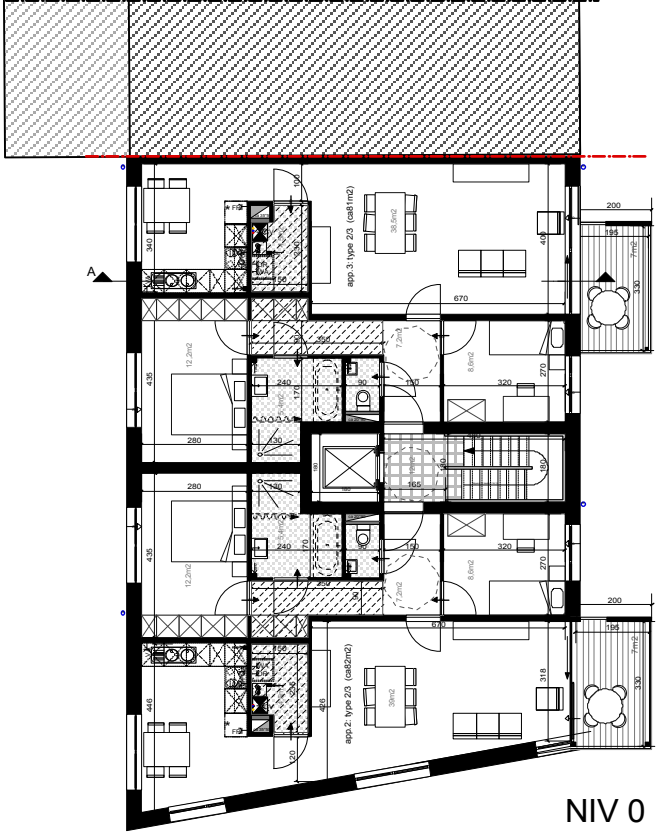

NIV 0

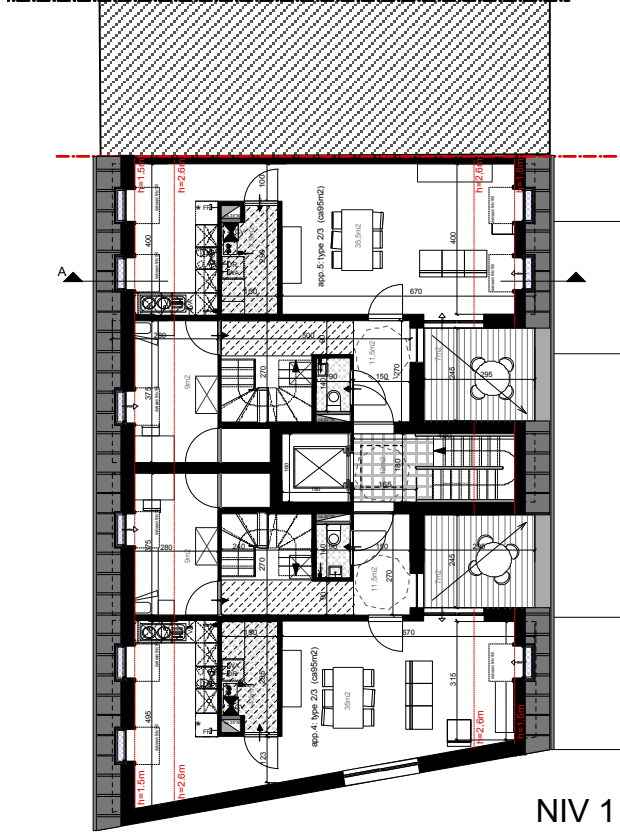


NIV 1

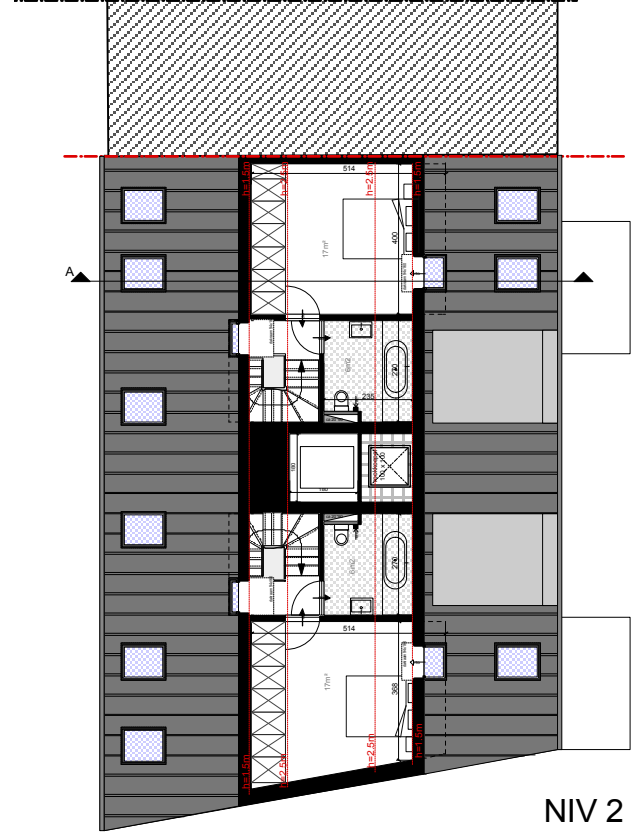

NIV 2



ACHTERGEVEL

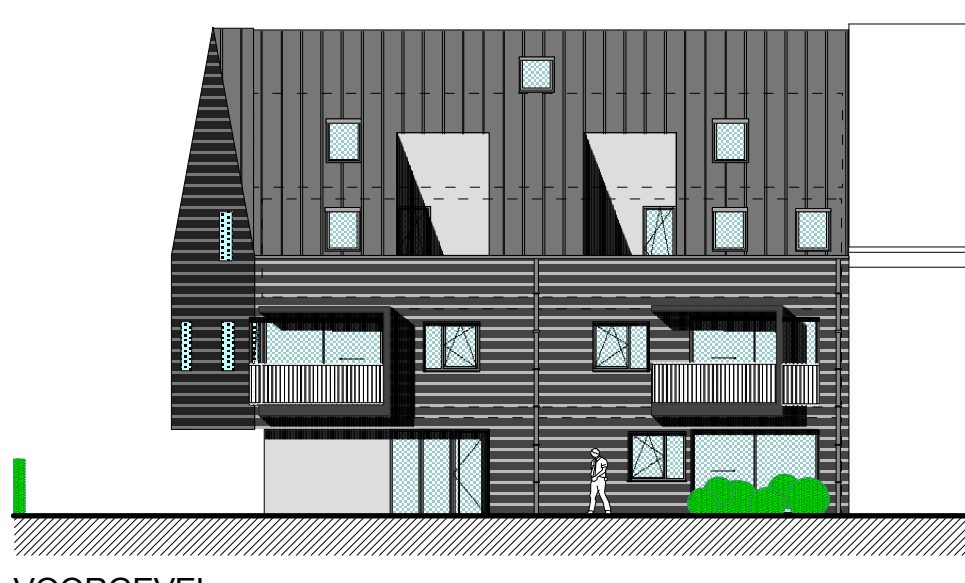

VOORGEVEL

