


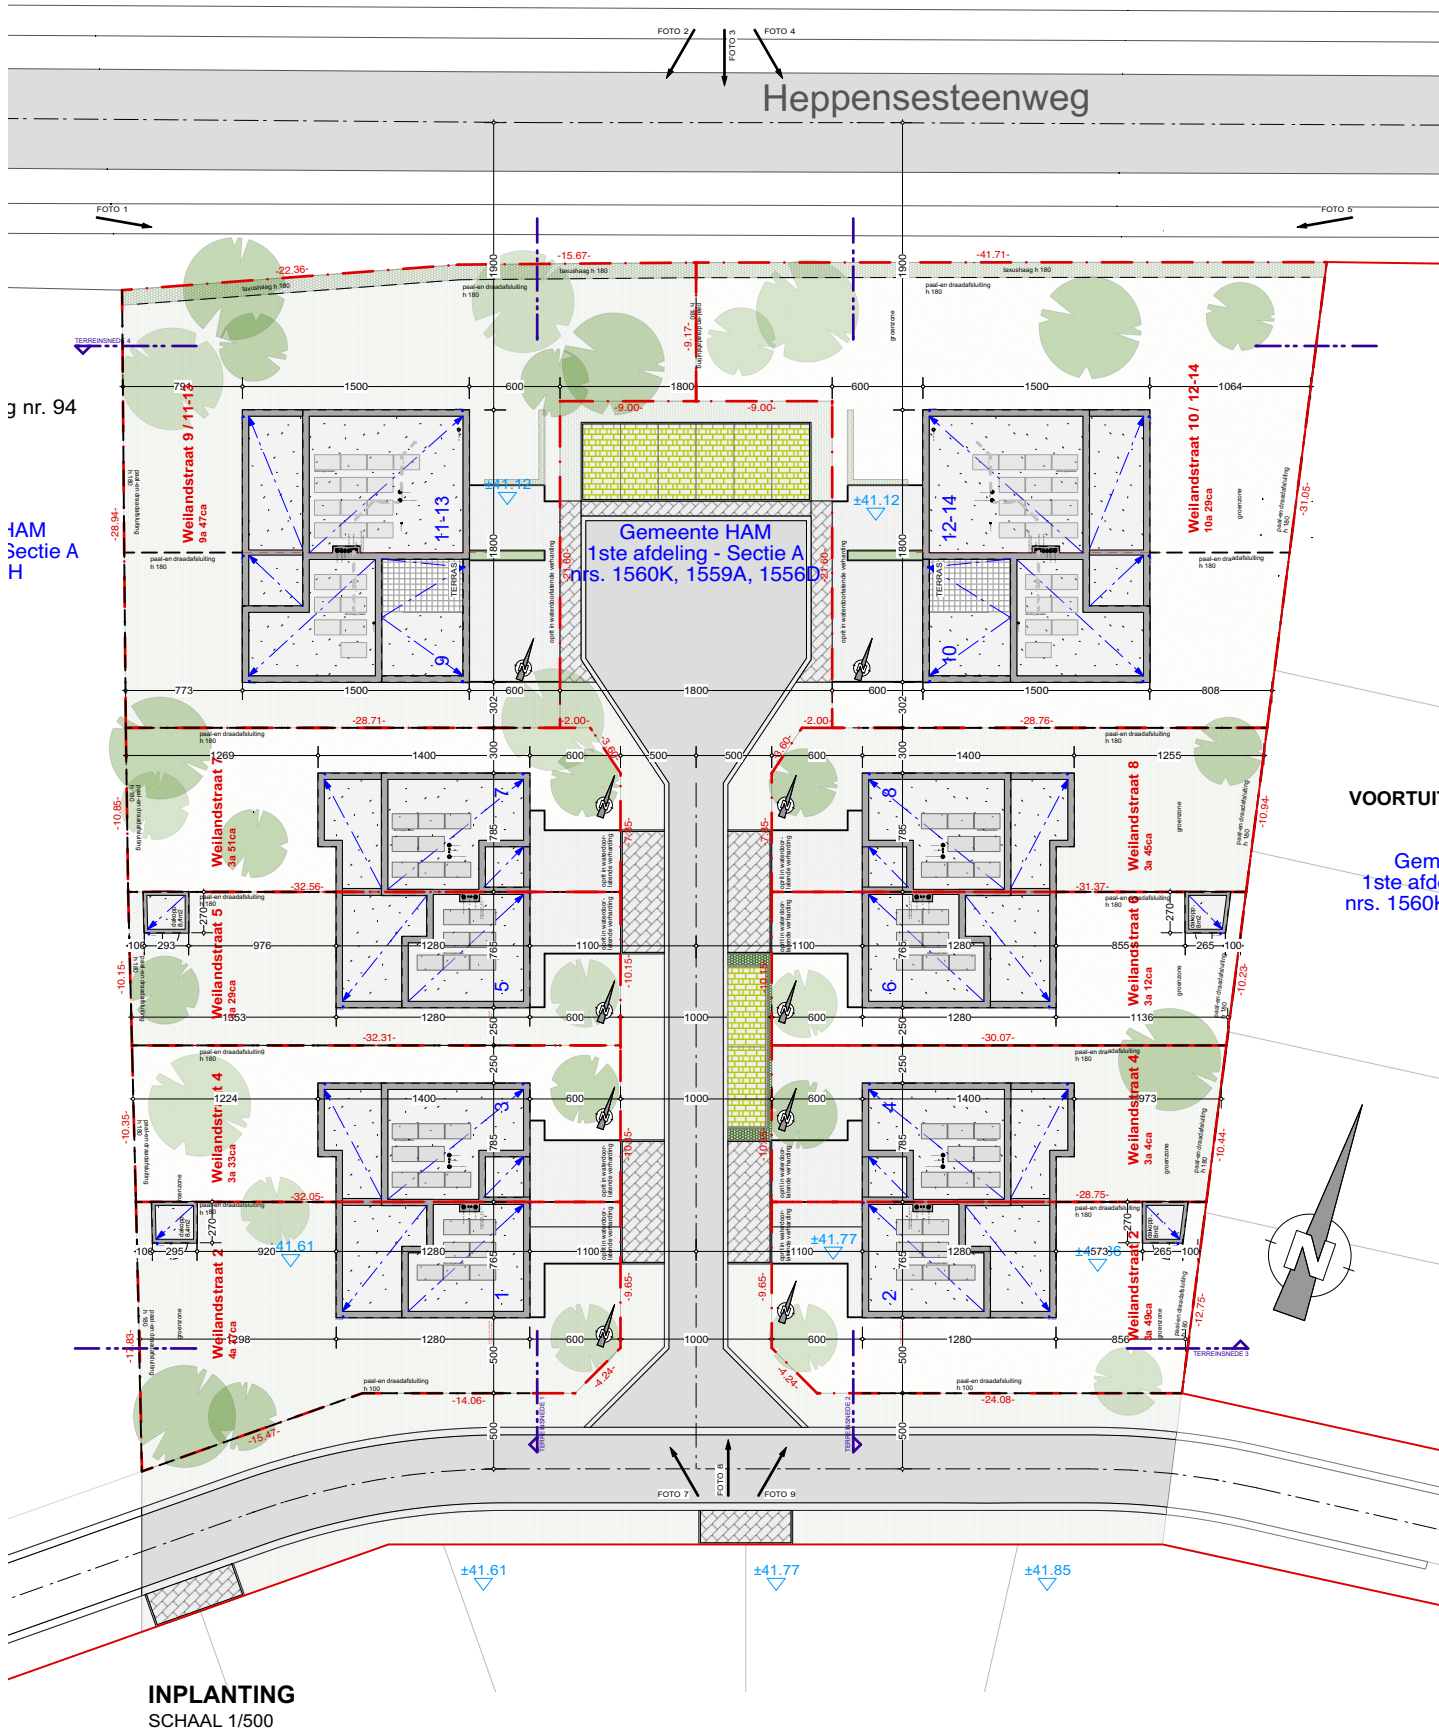

voorwerp van de aanvraag Bouwen van 14 woningen
bouwheer Vooruitzien cvba - Burgemeester Geyskensstraat 1 - 3580 Beringen
ligging Verkaveling Allerheiligenberg - 3945 Ham - 1ste Afd., Sectie A, nrs. 1560K, 1559A, 1556D

architectenverenootschap
 beneensheyne bvba

hasseltsestw. 8 bus 1
 B-3540 herk-de-stad

+32 (0)13 55 31 56
 +32 (0)495 53 31 56

btw BE 0875 696 994
 BE41 0014 6227 6010

info@beneensheyne.be
 www.beneensheyne.be

beneensheynearchitecten