


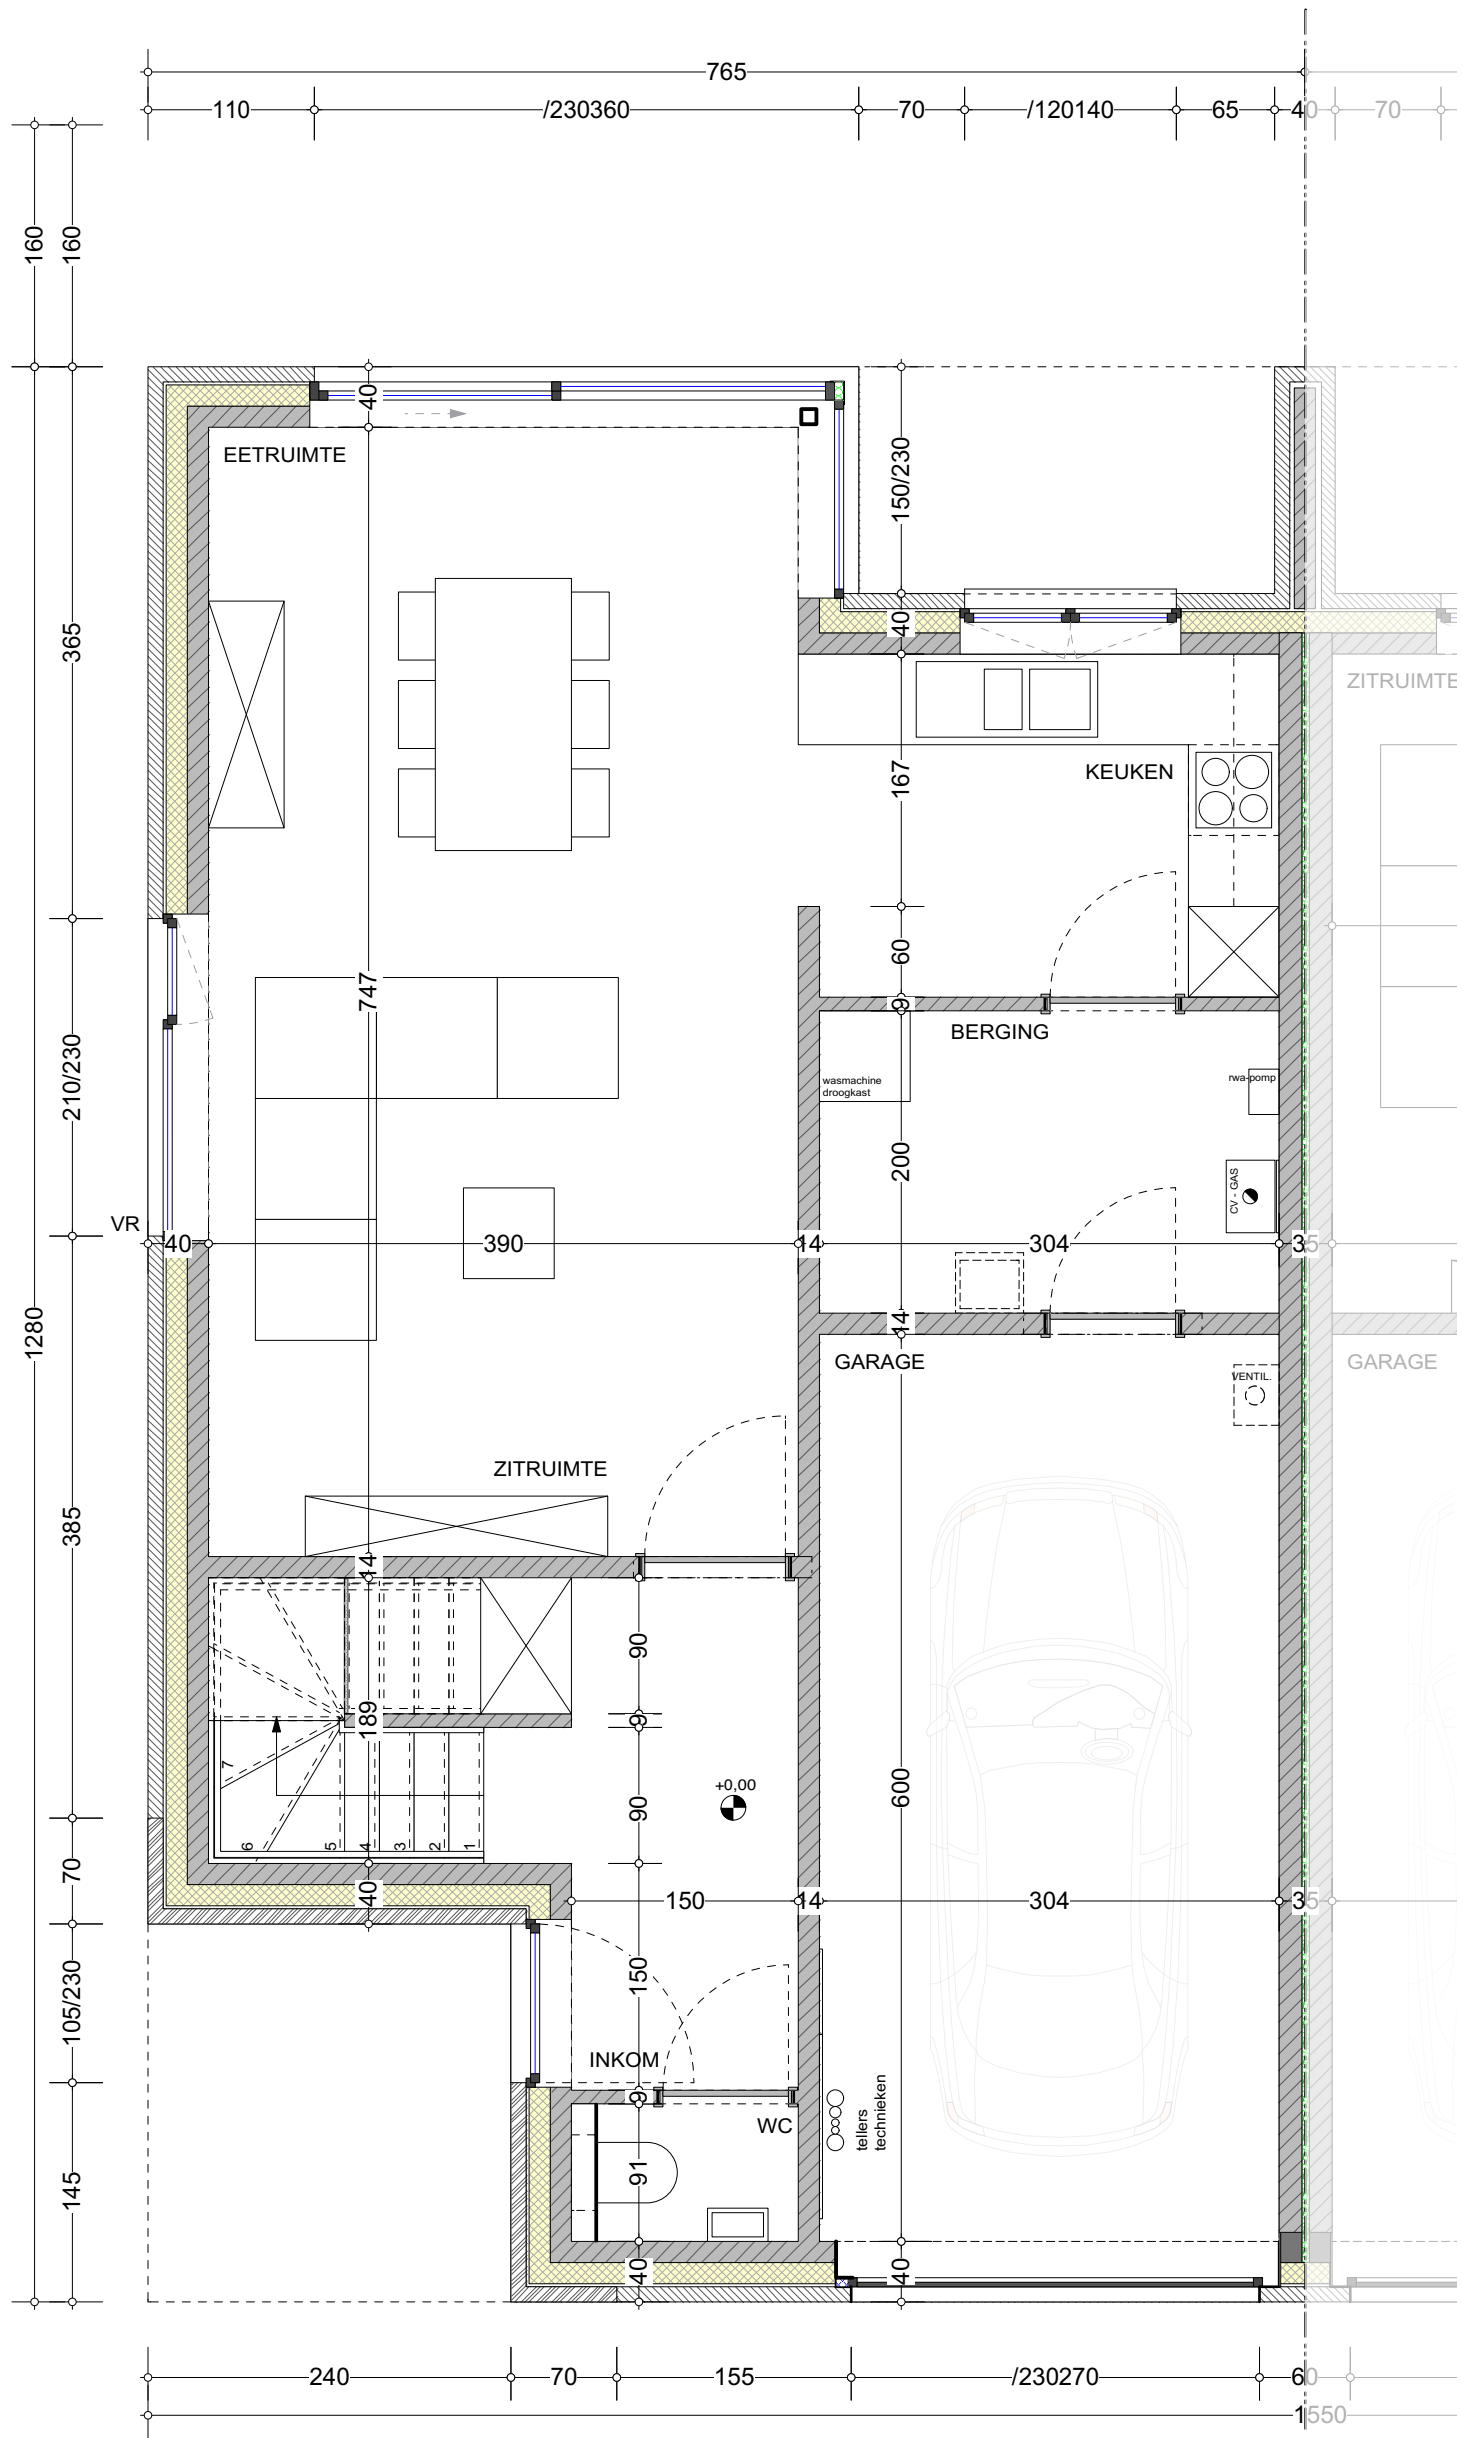

GELIJKVLOERS


schaal 1/50

Weilandstraat nr. 1

voorwerp van de aanvraag	Bouwen van 14 woningen		
bouwheer	Vooruitzien cvba - Burgemeester Geyskensstraat 1 - 3580 Beringen		
ligging	Verkaveling Allerheiligenberg - 3945 Ham - 1ste Afd., Sectie A, nrs. 1560K, 1599A, 1556D		

architectenverenootschap	hasseltsestw. 8 bus 1	+32 (0)13 55 31 56	btw BE 0875 696 994	info@beneensheyne.be
beneens heyne bvba	B-3540 herk-de-stad	+32 (0)495 53 31 56	BE41 0014 6227 6010	www.beneensheyne.be



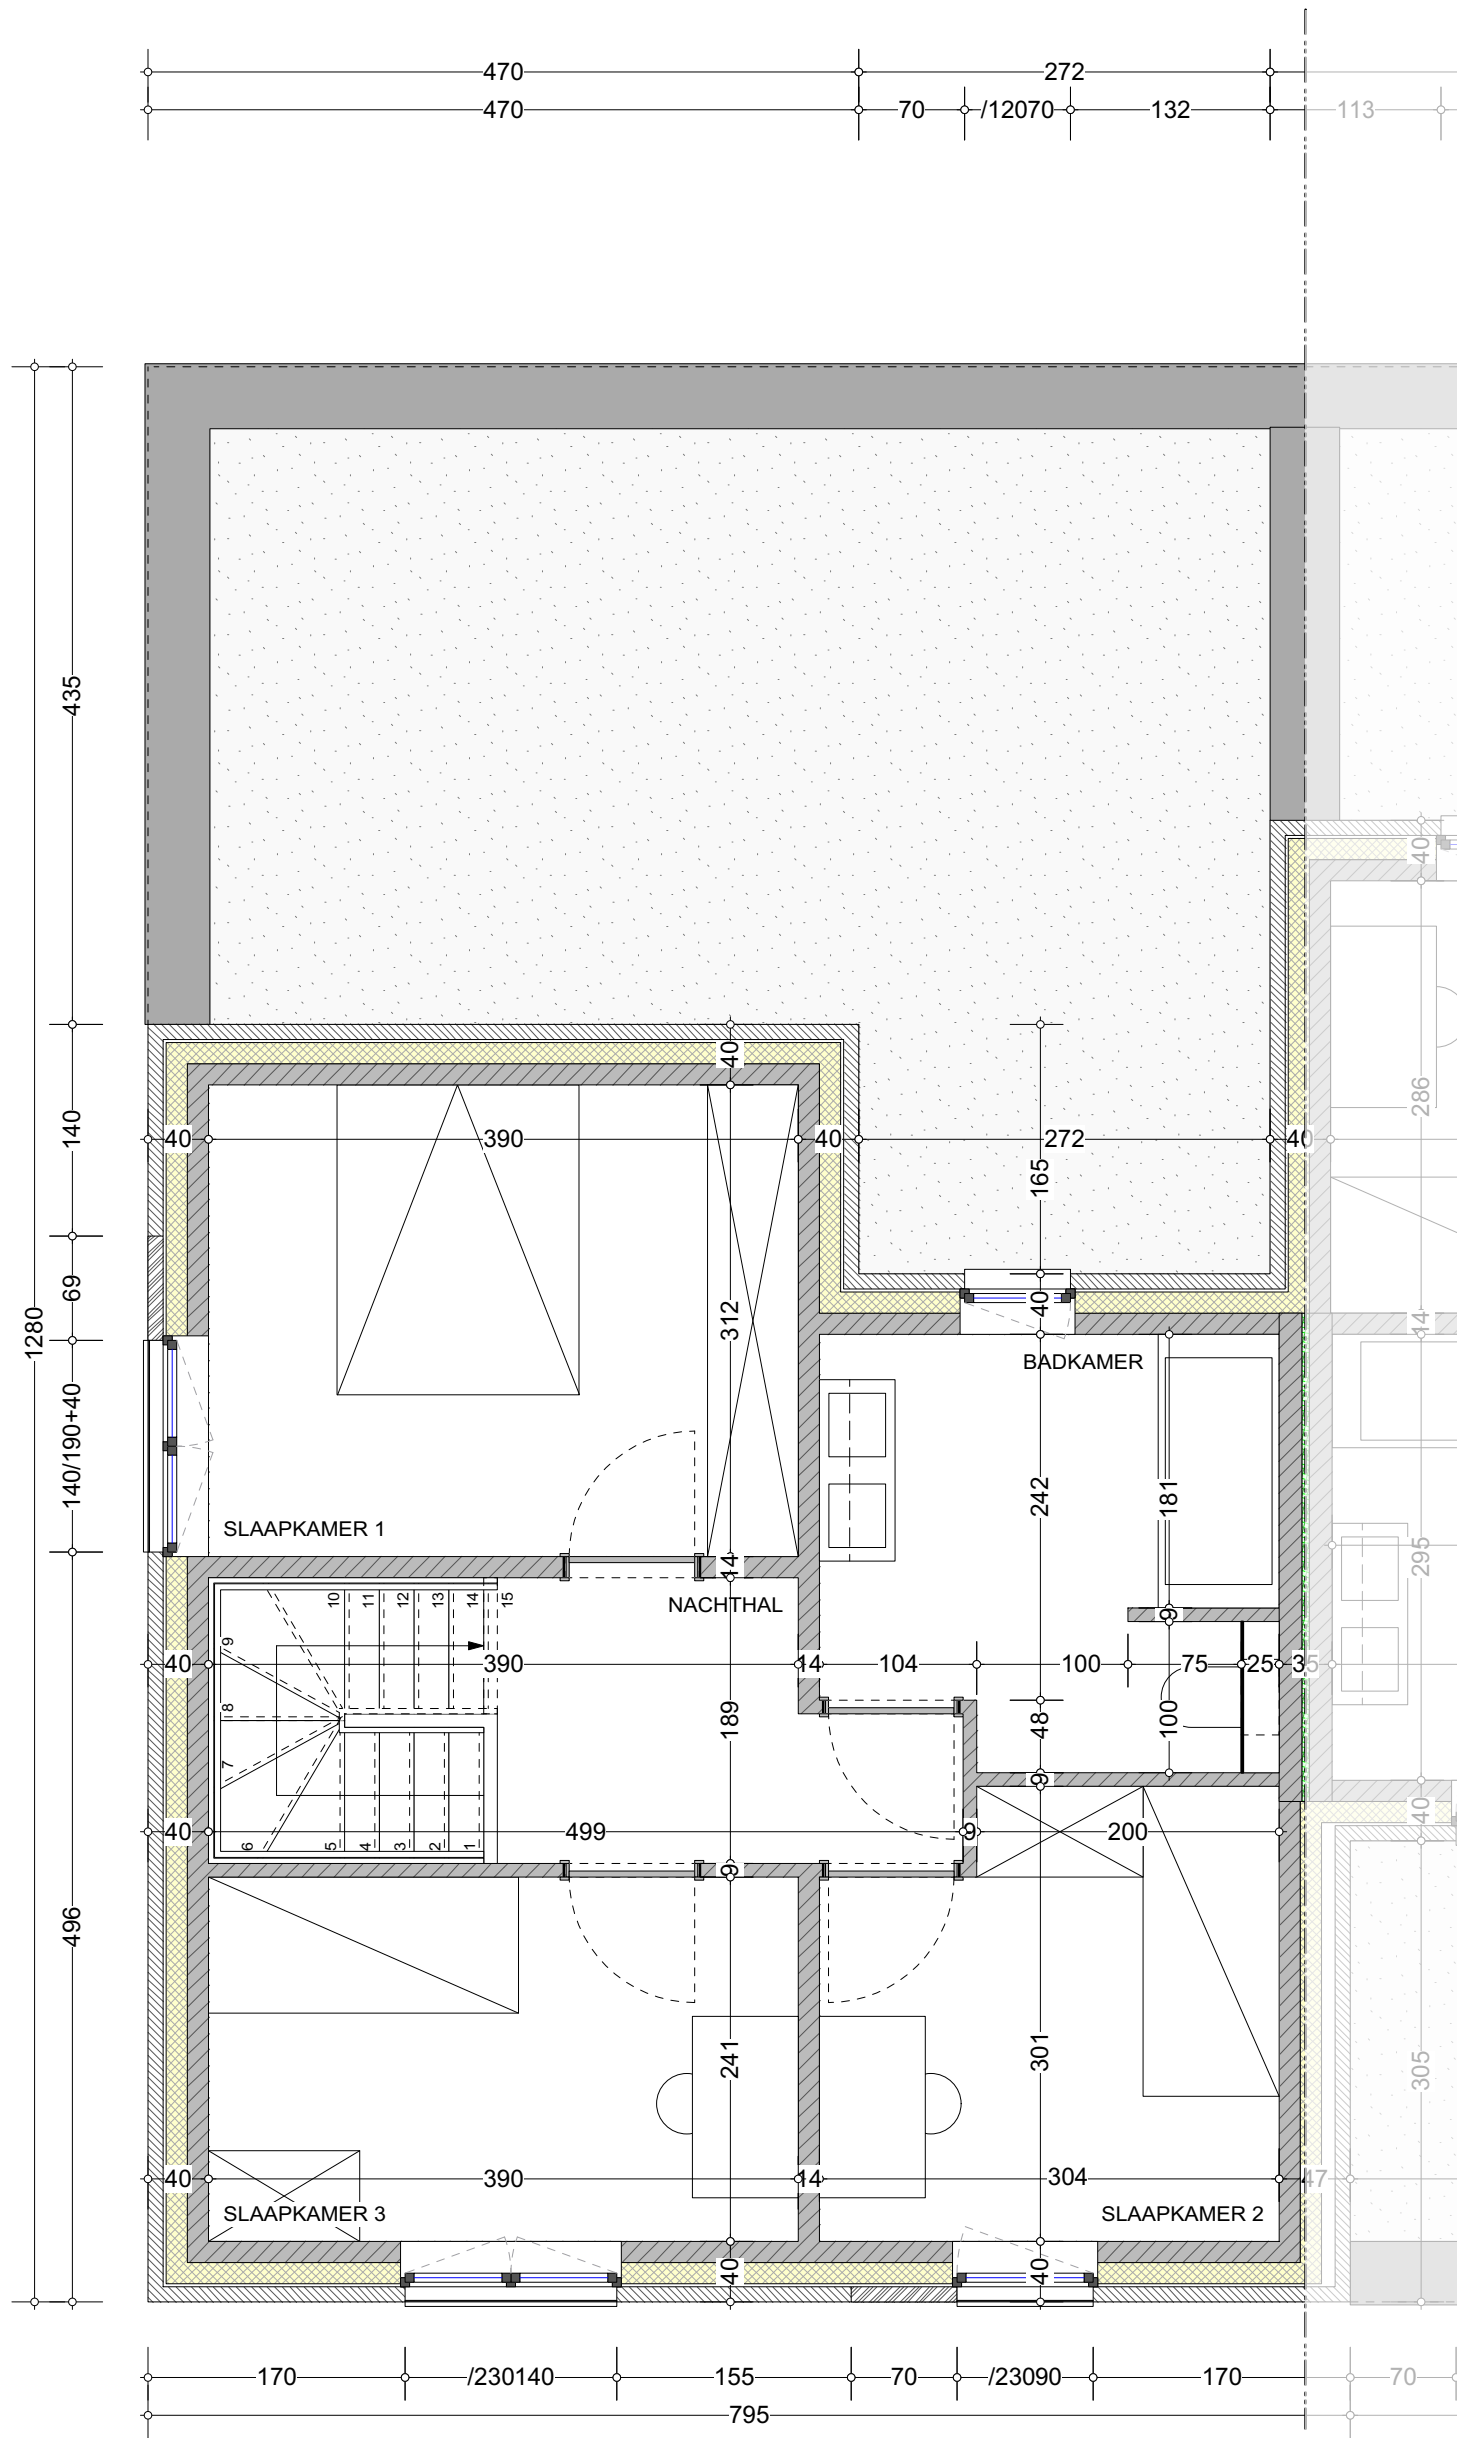

VERDIEPING 1
schaal 1/50

Weilandstraat nr. 1

voorwerp van de aanvraag	Bouwen van 14 woningen		
bouwheer	Vooruitzien cvba - Burgemeester Geyskensstraat 1 - 3580 Beringen		
ligging	Verkaveling Allerheiligenberg - 3945 Ham - 1ste Afd., Sectie A, nrs. 1560K, 1599A, 1556D		

architectenverenootschap	hasseltsestw. 8 bus 1	+32 (0)13 55 31 56	btw BE 0875 696 994	info@beneensheyne.be
beneens heyne bvba	B-3540 herk-de-stad	+32 (0)495 53 31 56	BE41 0014 6227 6010	www.beneensheyne.be





VOORGEVEL



ZIJGEVEL



ACHTERGEVEL

Weilandstraat nr. 1

voorstel van de aanvraag Bouwen van 14 woningen
bouwer Vooruitzien cvba - Burgemeester Geyskensstraat 1 - 3580 Beringen
ligging Verkaveling Allerheiligenberg - 3945 Ham - 1ste Afd., Sectie A, nrs. 1560K, 1599A, 1556D

architectenvereniging
beneens heyne bvba
hasseltsest. 8 bus 1
B-3540 herk-de-stad
+32 (0)13 55 31 56
+32 (0)495 53 31 56
btw BE 0875 696 994
BE41 0014 6227 6010
info@beneensheyne.be
www.beneensheyne.be

GEVELS
schaal 1/75



beneensheynearchitecten