


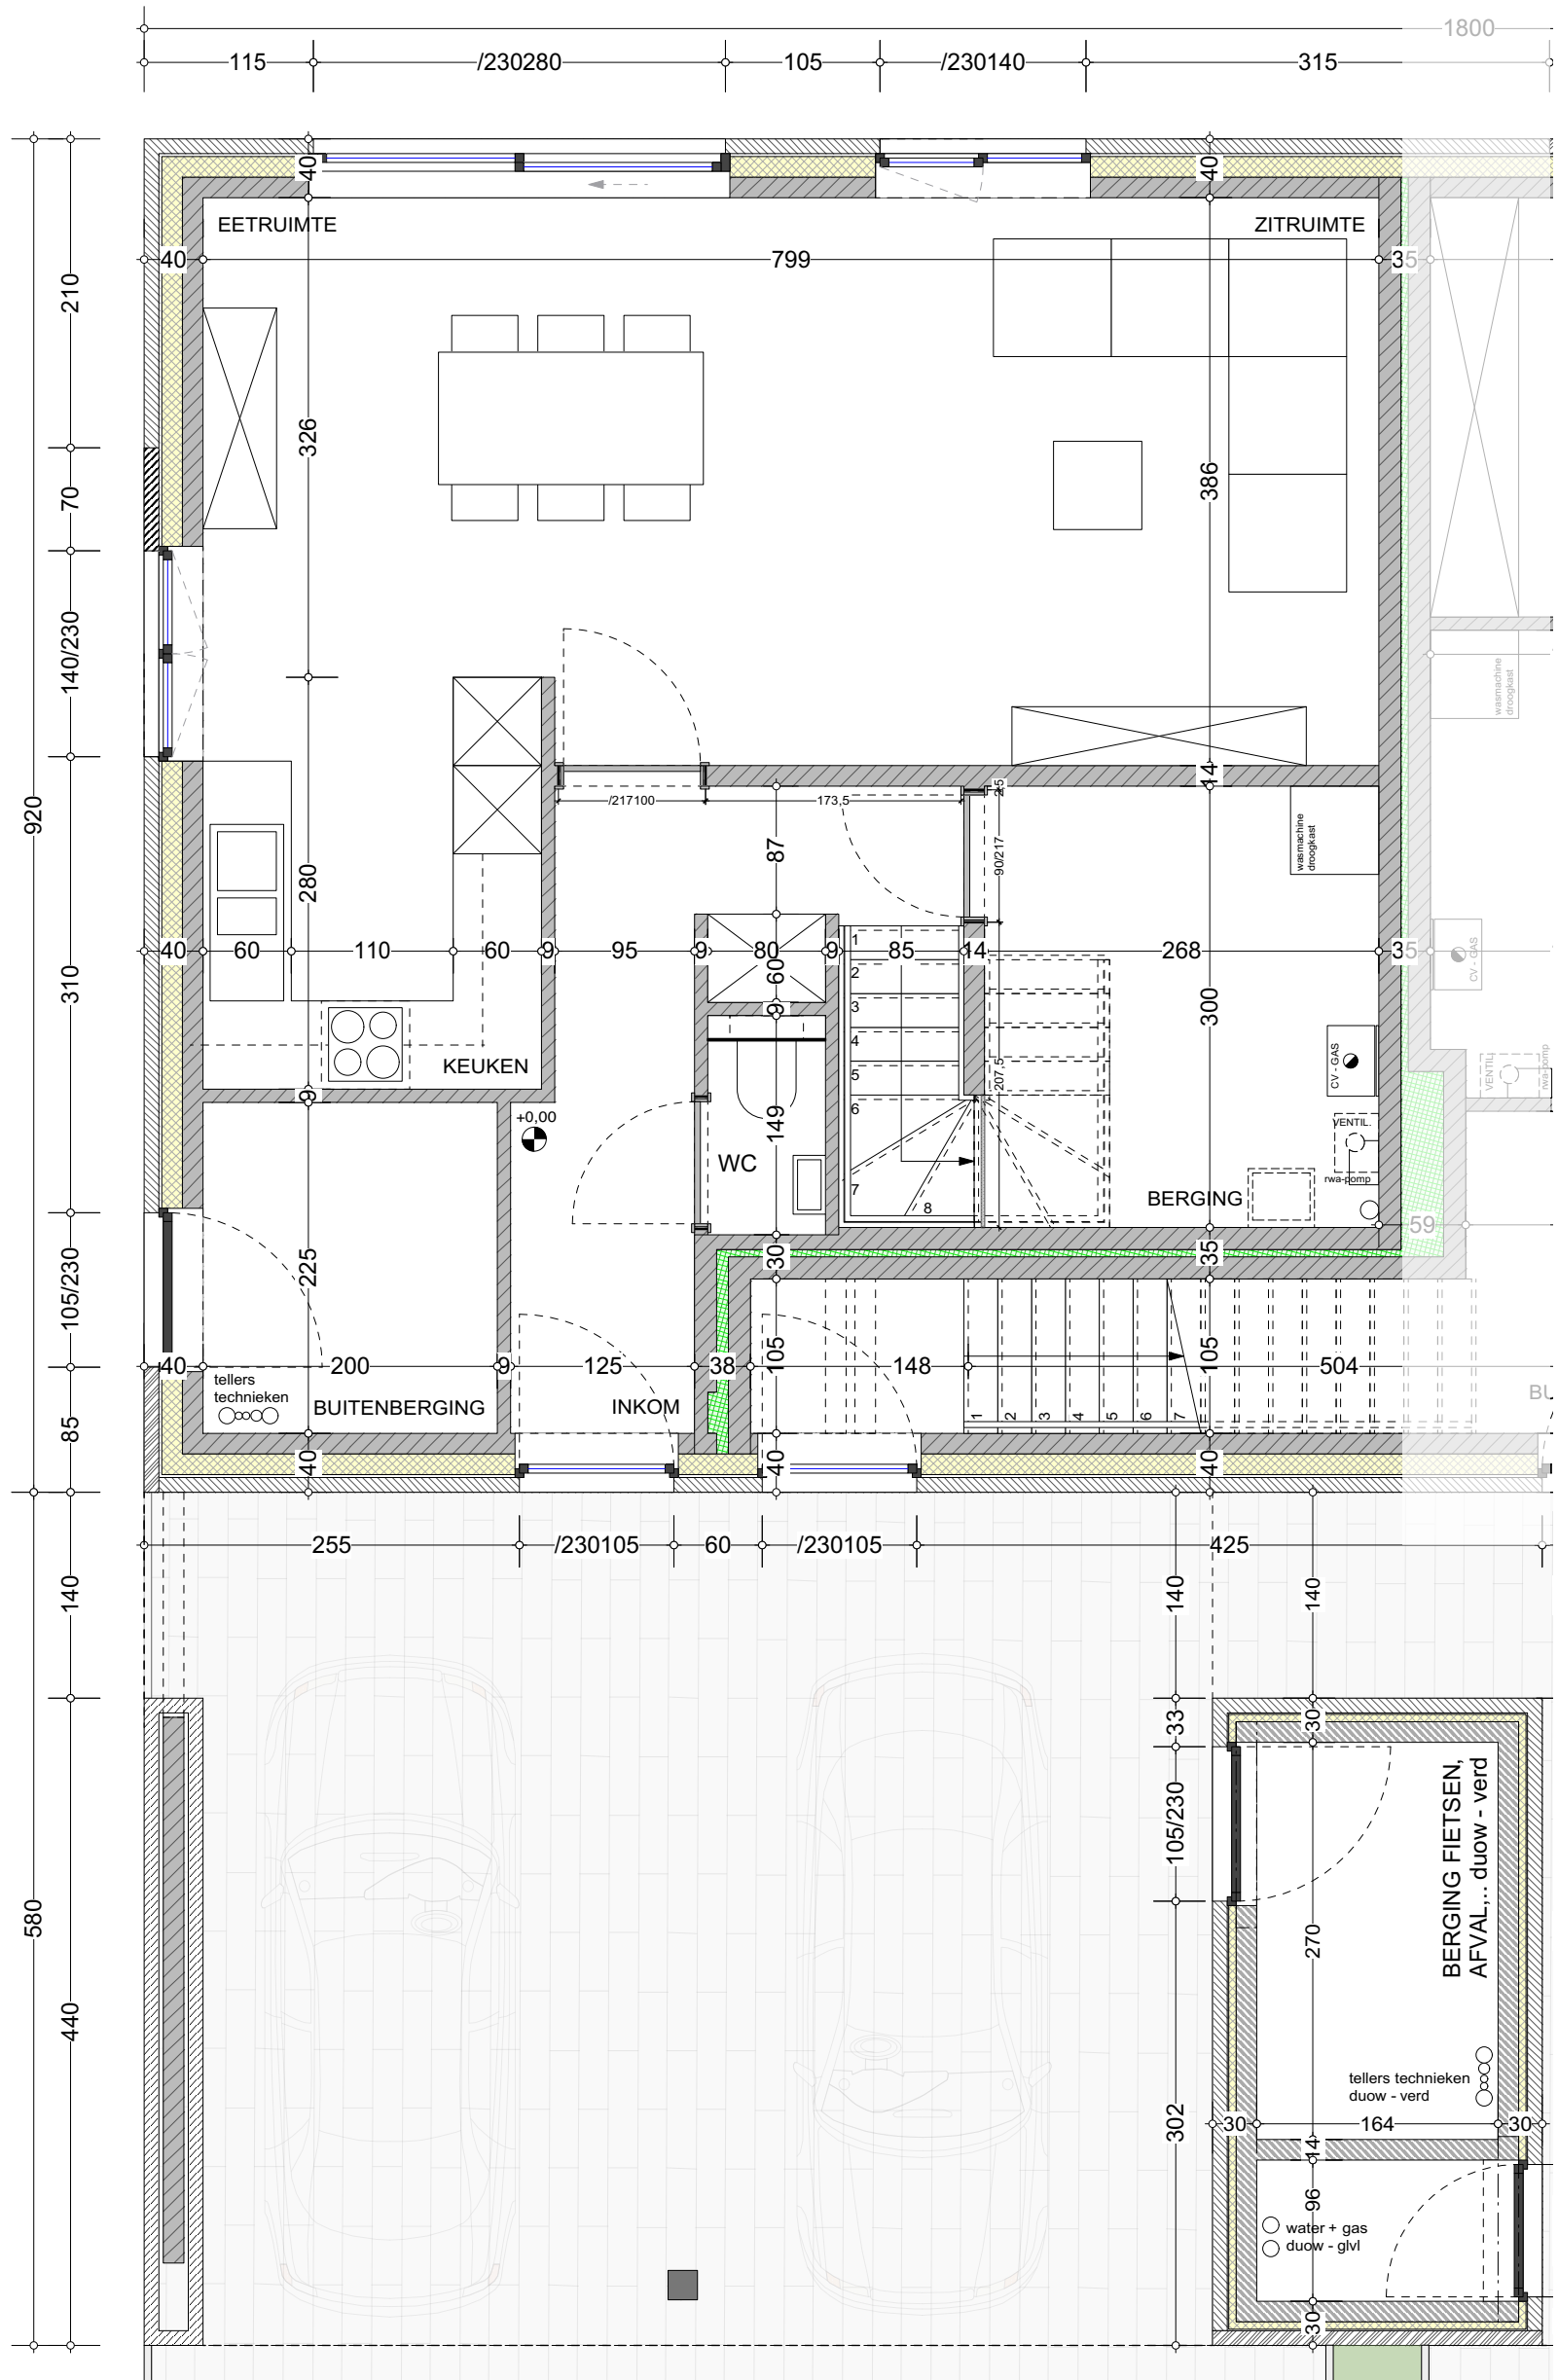

GELIJKVLOERS


schaal 1/50

Weilandstraat nr. 9

voorwerp van de aanvraag	Bouwen van 14 woningen		
bouwheer	Vooruitzien cvba - Burgemeester Geyskensstraat 1 - 3580 Beringen		
ligging	Verkaveling Allerheiligenberg - 3945 Ham - 1ste Afd., Sectie A, nrs. 1560K, 1599A, 1556D		

architectenverenootschap	hasseltsest. 8 bus 1	+32 (0)13 55 31 56	btw BE 0875 696 994	info@beneensheyne.be
beneens heyne bvba	B-3540 herk-de-stad	+32 (0)495 53 31 56	BE41 0014 6227 6010	www.beneensheyne.be



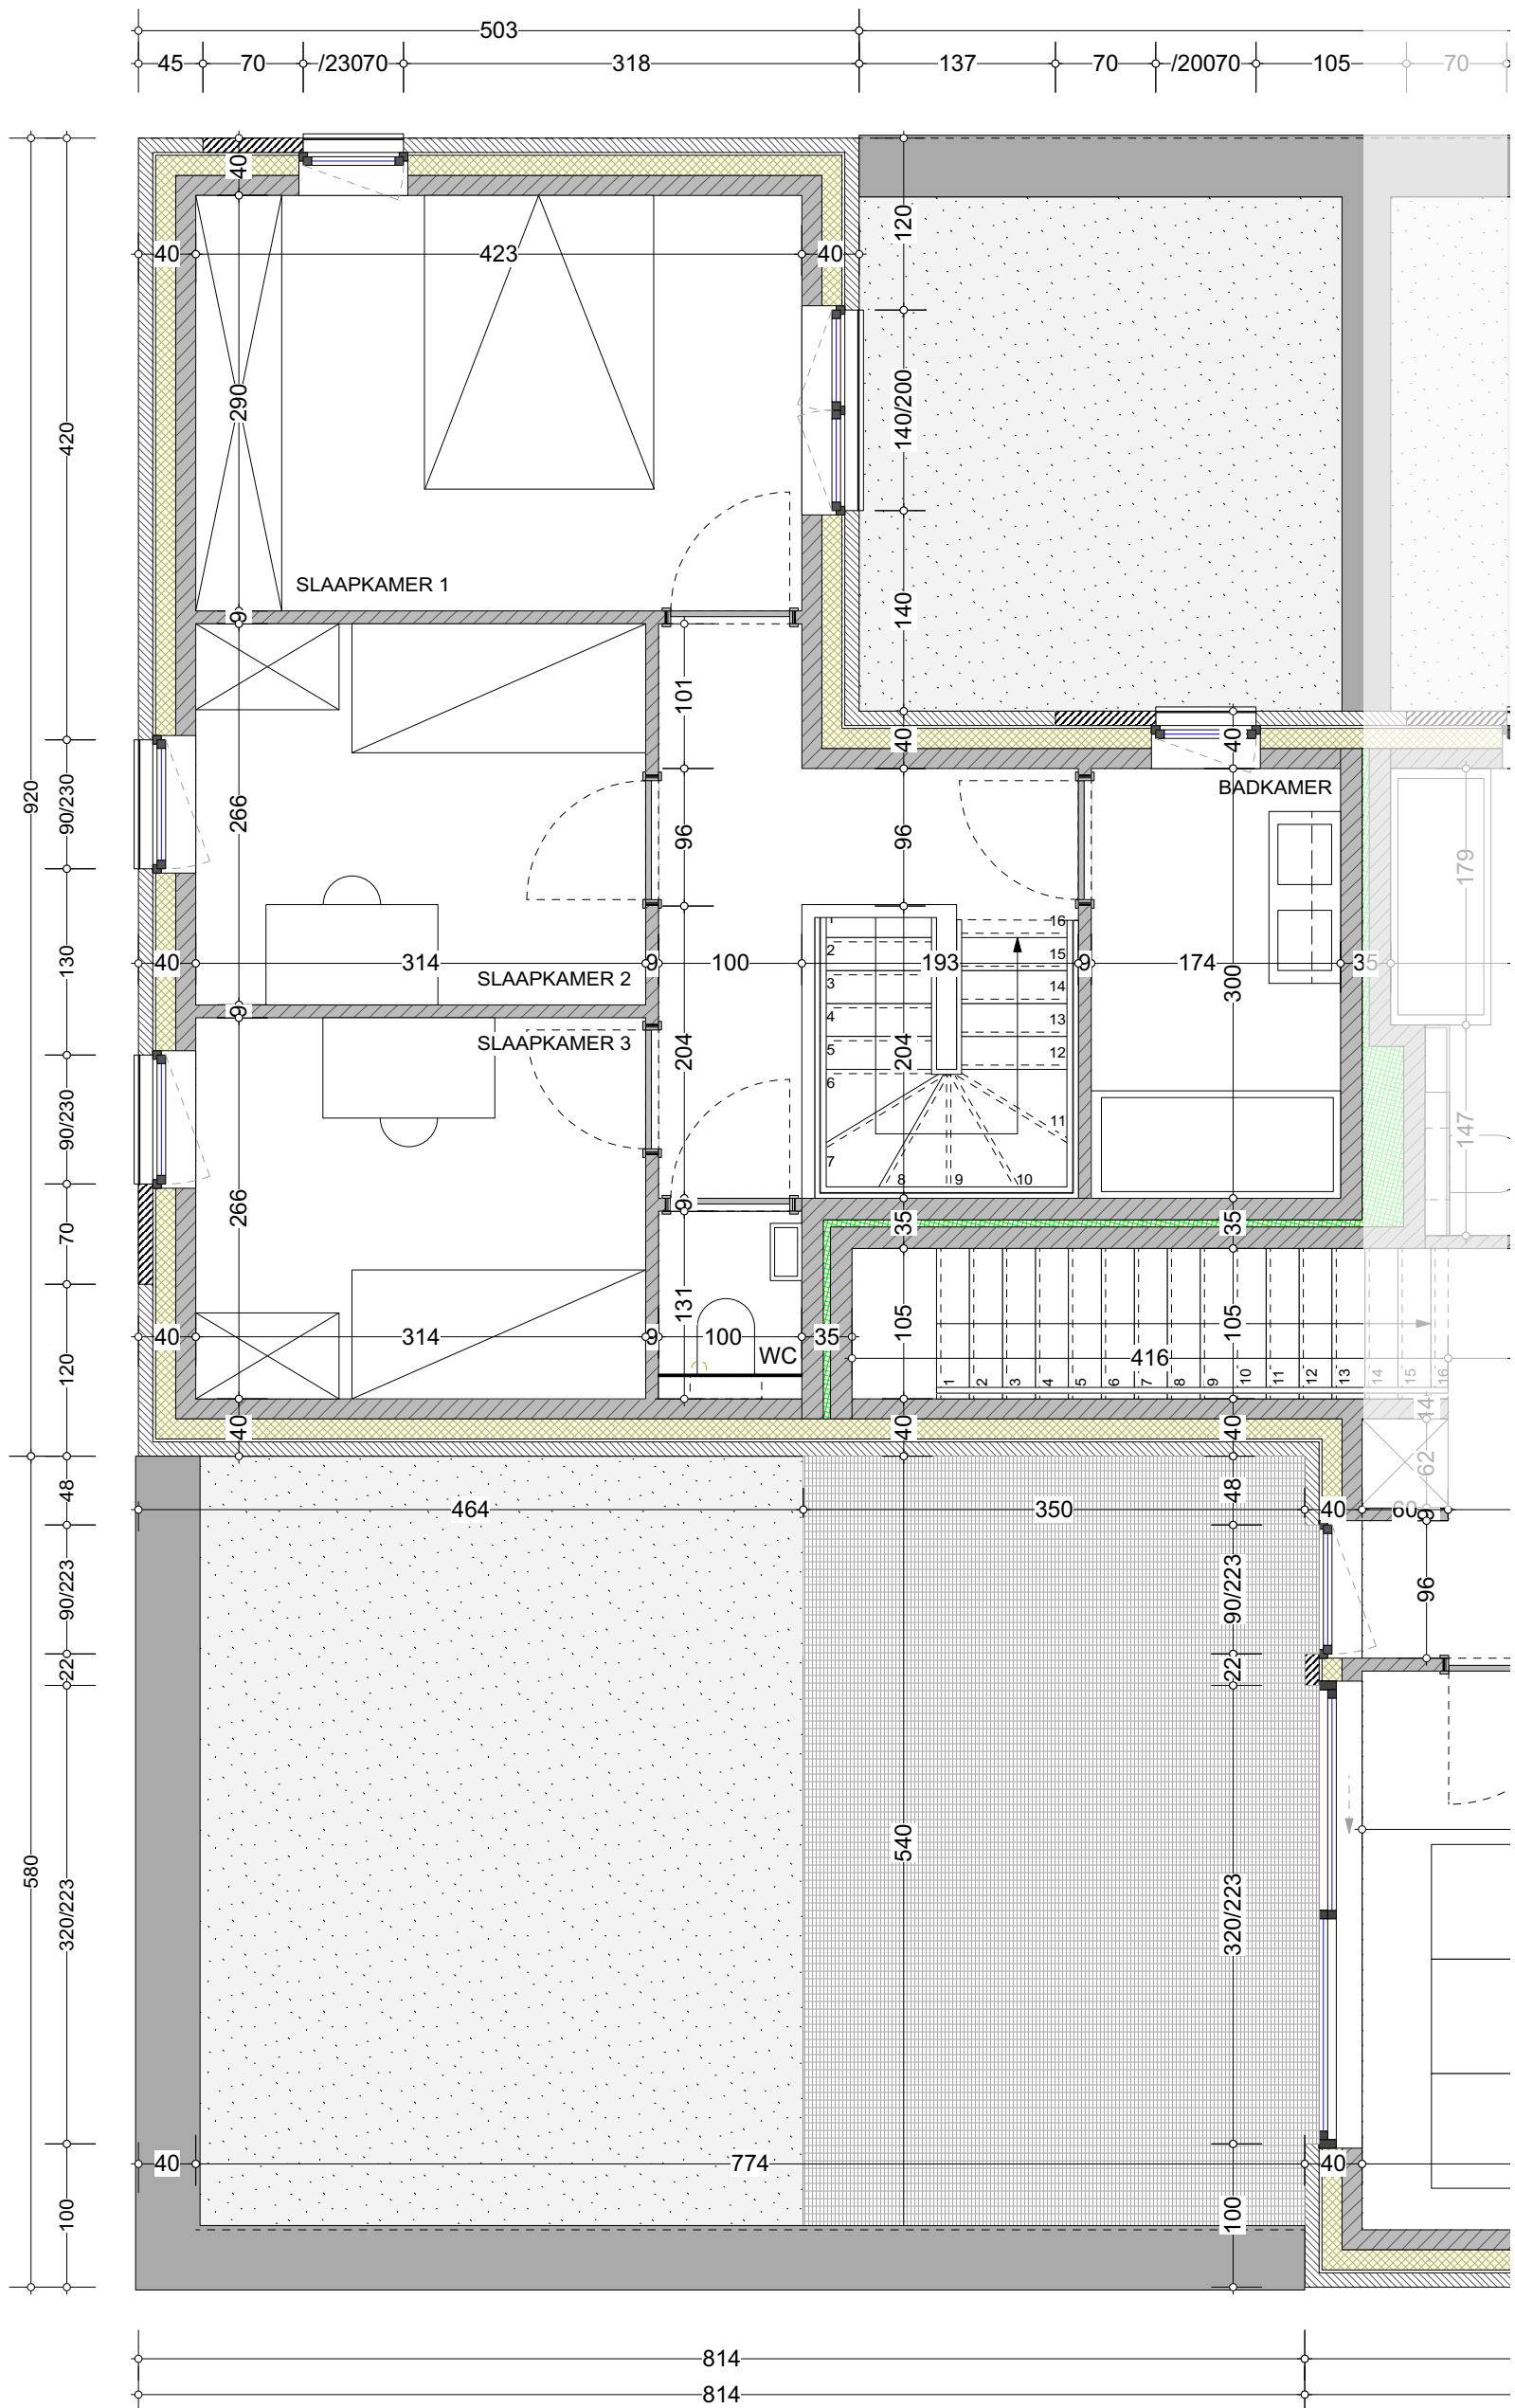

VERDIEPING 1
schaal 1/50

Weilandstraat nr. 9

voorwerp van de aanvraag	Bouwen van 14 woningen		
bouwheer	Vooruitzien cvba - Burgemeester Geyskensstraat 1 - 3580 Beringen		
ligging	Verkaveling Allerheiligenberg - 3945 Ham - 1ste Afd., Sectie A, nrs. 1560K, 1599A, 1556D		

architectenverenootschap	hasseltsest. 8 bus 1	+32 (0)13 55 31 56	btw BE 0875 696 994	info@beneensheyne.be
beneens heyne bvba	B-3540 herk-de-stad	+32 (0)495 53 31 56	BE41 0014 6227 6010	www.beneensheyne.be





Weilandstraat nr. 9

voorwerp van de aanvraag	Bouwen van 14 woningen			
bouwheer	Vooruitzien cvba - Burgemeester Geyskensstraat 1 - 3580 Beringen			
ligging	Verkaveling Allerheiligenberg - 3945 Ham - 1ste Afd., Sectie A, nrs. 1560K, 1599A, 1556D			

architectenverenootschap	hasseltsestw. 8 bus 1	+32 (0)13 55 31 56	btw BE 0875 696 994	info@beneensheyneynen.be
beneens heyneyn bvba	B-3540 herk-de-stad	+32 (0)495 53 31 56	BE41 0014 6227 6010	www.beneensheyneynen.be

GEVELS
schaal 1/100



beneensheyneynenarchitecten