


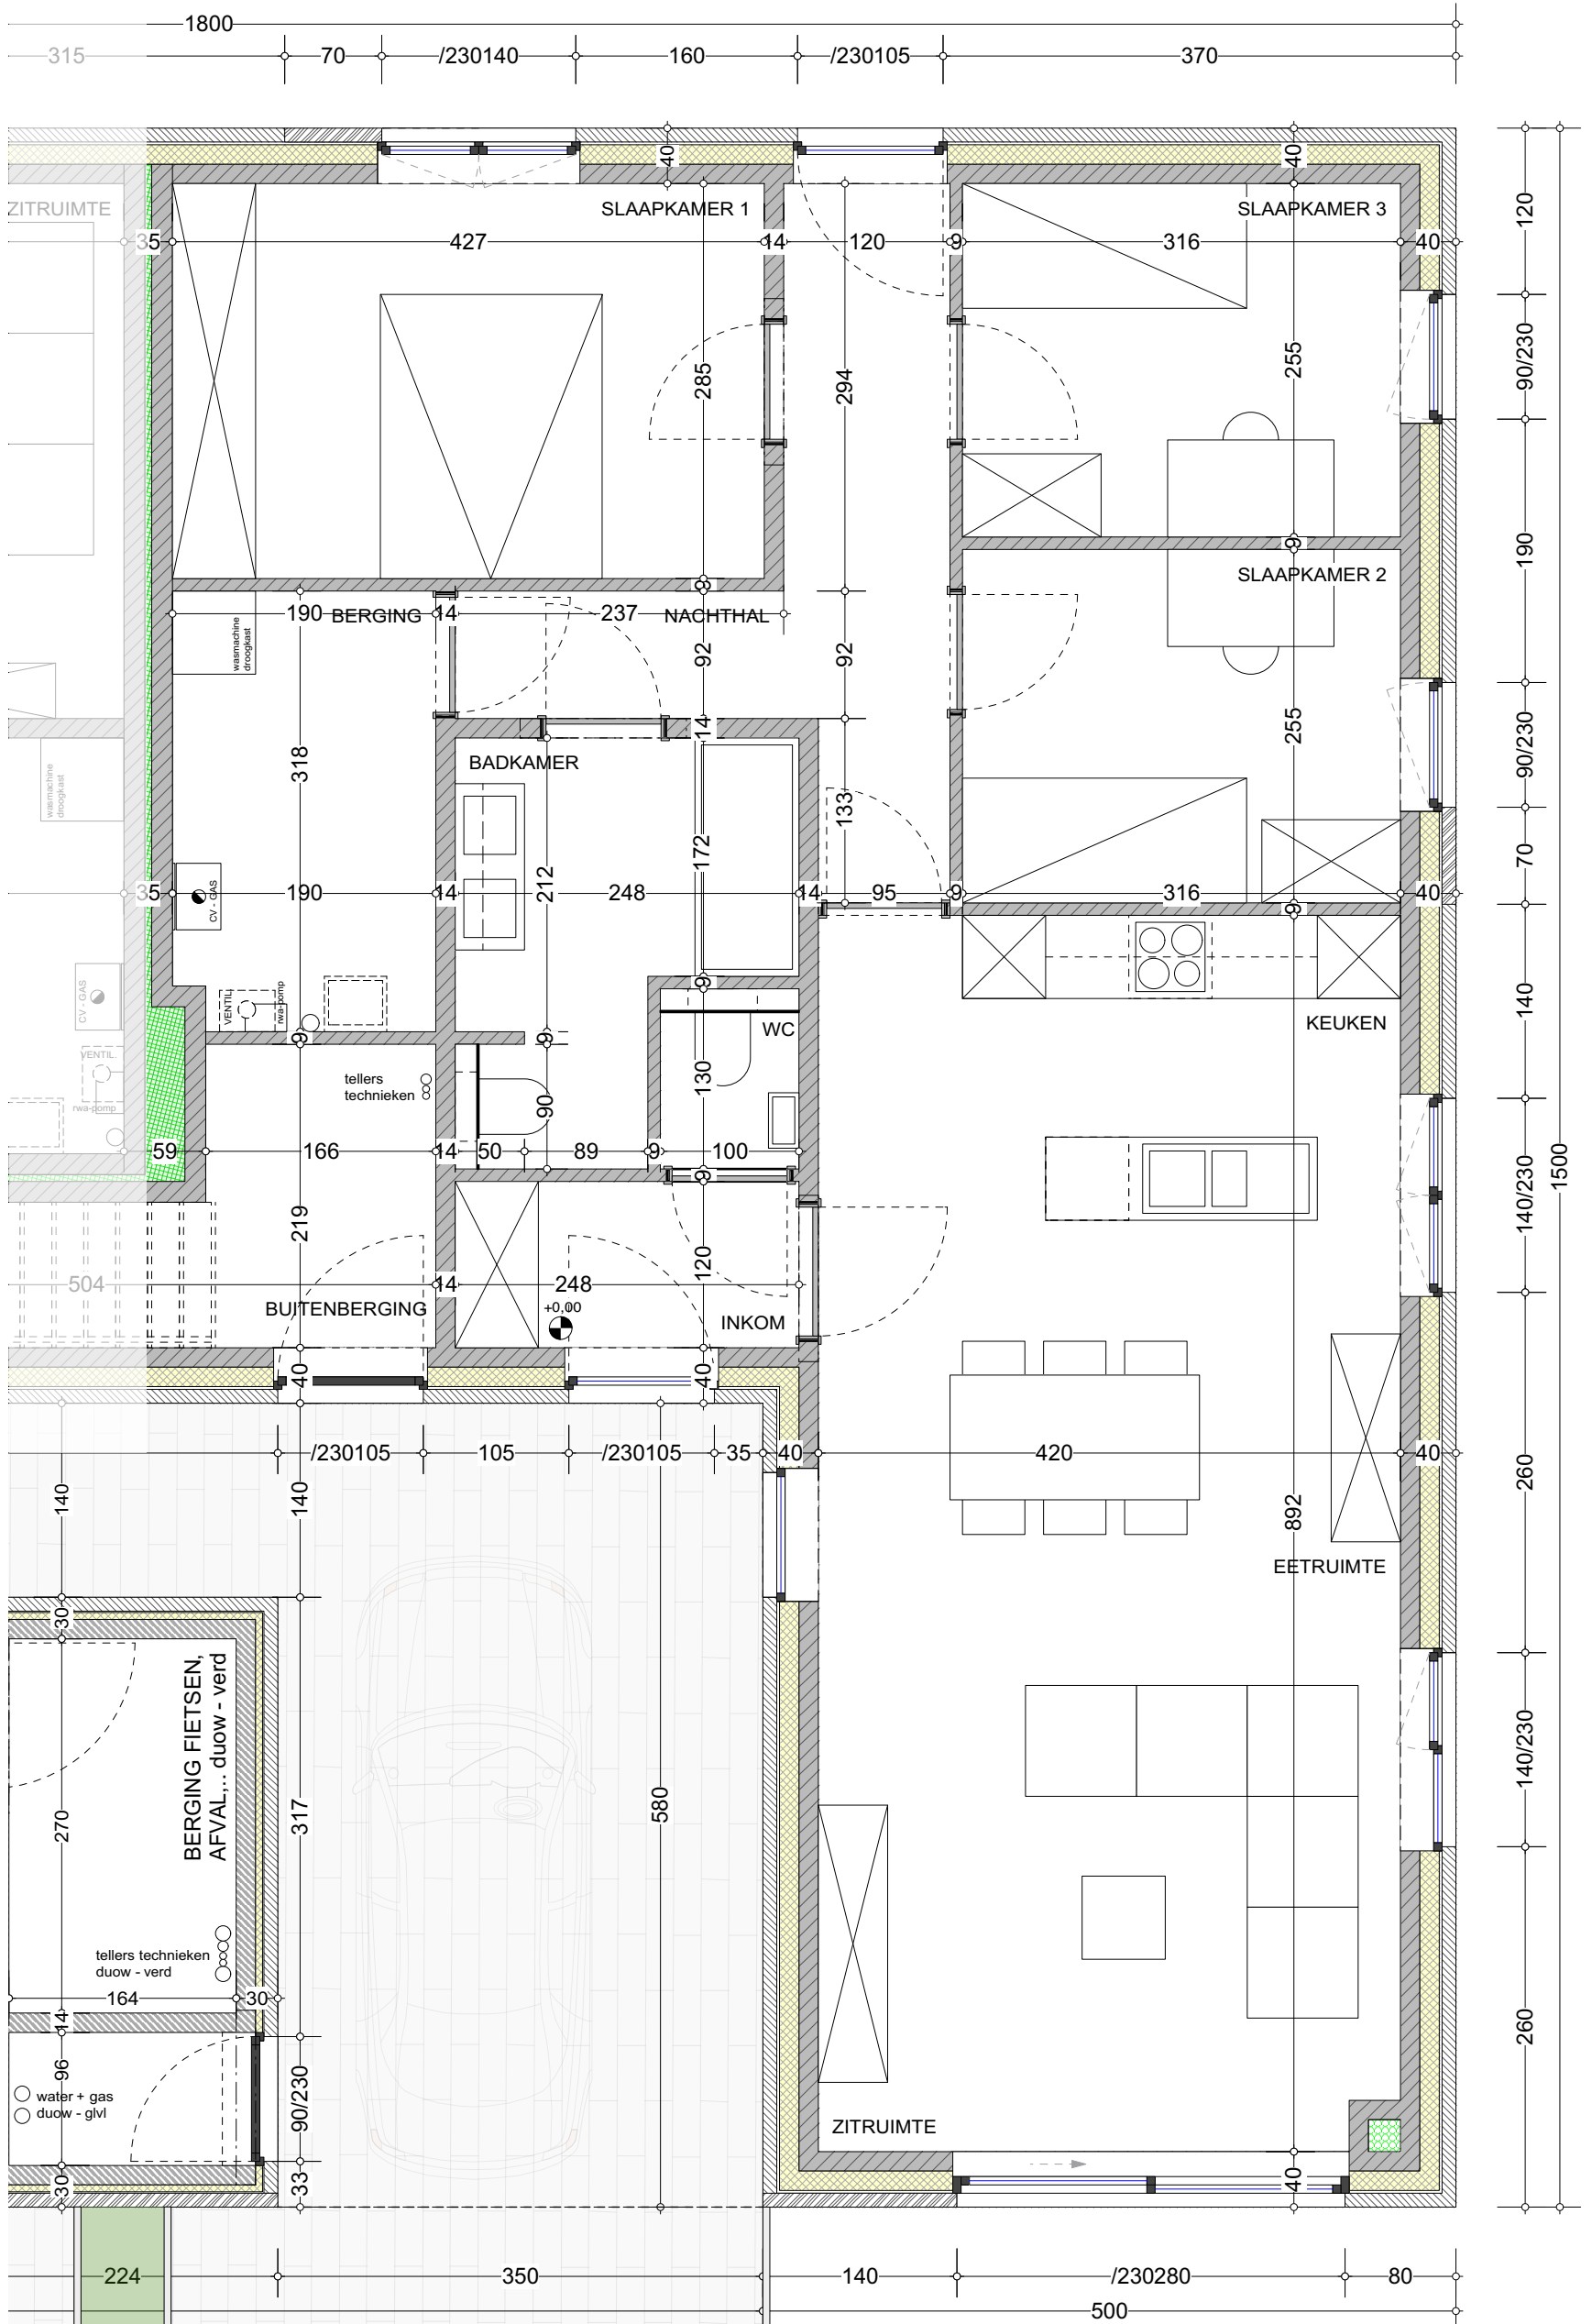

**GELIJKVLOERS**  
schaal 1/50

**Weilandstraat nr. 11**

|                          |                                                                                          |  |  |
|--------------------------|------------------------------------------------------------------------------------------|--|--|
| voorwerp van de aanvraag | Bouwen van 14 woningen                                                                   |  |  |
| bouwheer                 | Vooruitzien cvba - Burgemeester Geyskensstraat 1 - 3580 Beringen                         |  |  |
| ligging                  | Verkaveling Allerheiligenberg - 3945 Ham - 1ste Afd., Sectie A, nrs. 1560K, 1599A, 1556D |  |  |

|                          |                      |                     |                     |                      |
|--------------------------|----------------------|---------------------|---------------------|----------------------|
| architectenverenootschap | hasseltsest. 8 bus 1 | +32 (0)13 55 31 56  | btw BE 0875 696 994 | info@beneensheyne.be |
| beneens heyne bvba       | B-3540 herk-de-stad  | +32 (0)495 53 31 56 | BE41 0014 6227 6010 | www.beneensheyne.be  |





VORGEVEL



ZIJGEVEL



ACHTERGEVEL

# Weilandstraat nr. 11

|                          |                                                                                          |  |  |
|--------------------------|------------------------------------------------------------------------------------------|--|--|
| voorwerp van de aanvraag | Bouwen van 14 woningen                                                                   |  |  |
| bouwheer                 | Vooruitzien cvba - Burgemeester Geyskensstraat 1 - 3580 Beringen                         |  |  |
| ligging                  | Verkaveling Allerheiligenberg - 3945 Ham - 1ste Afd., Sectie A, nrs. 1560K, 1599A, 1556D |  |  |

|                          |                        |                     |                     |                          |
|--------------------------|------------------------|---------------------|---------------------|--------------------------|
| architectenverenootschap | hasseltsestvw. 8 bus 1 | +32 (0)13 55 31 56  | btw BE 0875 696 994 | info@beneensheyneynen.be |
| beneens heyneynen bvba   | B-3540 herk-de-stad    | +32 (0)495 53 31 56 | BE41 0014 6227 6010 | www.beneensheyneynen.be  |

GEVELS  
schaal 1/100



beneensheyneynenarchitecten