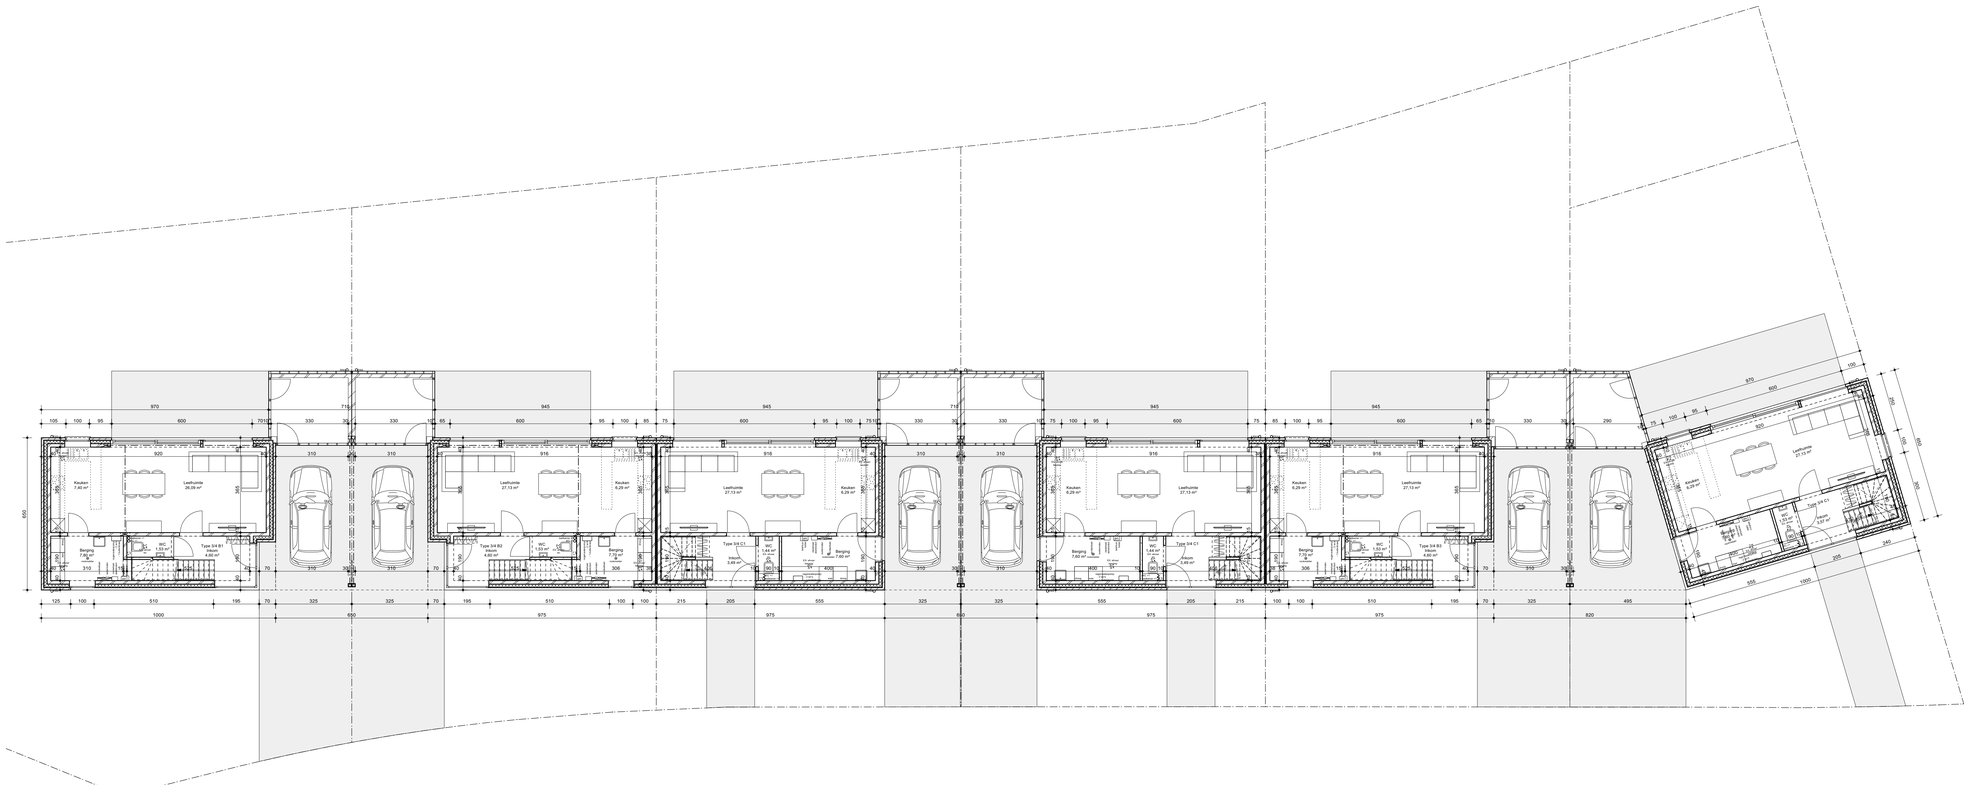

BEGANE GROND
SCHAAL 1.100

0 500 1000 cm

LANDarchitecten bv

BVOO21

DOSSIER

BOUWEN VAN 27 SOCIALE WOONGELEGENHEDEN TE BEVERLO

Gelegen: Haneberg
3581 Beverlo
KADASTER: Beringen, 6de Afd. Beverlo, Sectie C nrs. 1105n, 1105p, 1091d en 1090r
DOSSIERNR.: VMSW 2021/044/01 - 21 woningen

BOUWHEER

Vooruitzien cvba

Burgemeester Geyskensstraat 1, 3580 Beringen
011/42.39.25 - info@vooruitzien.be
vertegenwoordigd door dhr. Bert Cox, Directeur

ONTWERPER

LANDarchitecten bv
Grote Steenweg 104, 3400 Eliksem (Landen)
tel 016/78 20 88 - fax 016/78 20 90
vertegenwoordigd door Karel Medart, architect
mob. 0476/58 02 30 - karel.medart@landarchitecten.be

BOUWPARTNERS

Ingenieur Stabiliteit: IWS bvba, Ignaz Wuestenbergs
Ingenieur Technieken:
Veiligheidscoördinatie: RACO studiebureau
EPB-verslaggever: All Plan
Aannemer:

FASE	VOORONTWERP	OMGEVINGSAANVRAAG	UITVOERING	AS BUILT
L	23/09/2021	SCHETSONTWERP		
	23/12/2021	VOORONTWERP		
	29/12/2021	PLANNEN OMGEVINGSVERGUNNING		

BEGANE GROND

1/100 PLANNR. 4/12

NGOT: alle afmetingen dienen ter plaatse gecontroleerd te worden door de aannemer
De plannen dienen steeds in combinatie met de plannen van studiebureaus nagekeken en uitgevoerd te worden
Afwijkingen, evenals onregelmatigheden op de plannen dienen aan de architect gemeld te worden