


EERSTE VERDIEPING  
SCHAAL 1:100

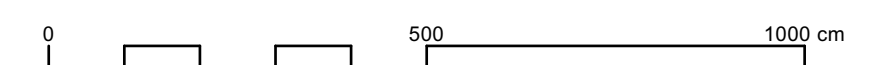

**LAND**architecten bv **BVOO21**

**DOSSIER**  
**BOUWEN VAN 27 SOCIALE WOONGELEGENHEDEN TE BEVERLO**  
 Gelegen: Haneberg  
 3581 Beverlo  
 KADASTER: Beringen, 6de Afd. Beverlo, Sectie C nrs. 1105n, 1105p,  
 1091d en 1090r  
 DOSSIERNR.: VMSW 2021/044/01 - 21 woningen

**BOUWHEER**  
 Vooruitzien cvba  
 Burgemeester Geyskensstraat 1, 3580 Beringen  
 011/42.39.25 - info@vooruitzien.be  
 vertegenwoordigd door dhr. Bert Cox, Directeur

**ONTWERPER**  
**LAND**architecten bv  
 Grote Steenweg 104, 3400 Eliksem (Landen)  
 tel 016/78 20 88 - fax 016/78 20 90  
 vertegenwoordigd door Karel Medart, architect  
 mob. 0476/58 02 30 - karel.medart@landarchitecten.be

**BOUWPARTNERS**  
 Ingenieur Stabiliteit: IWS bvba, Ignaz Wuestenbergs  
 Ingenieur Technieken:  
 Veiligheidscoördinatie: RACO studiebureau  
 EPB-verslaggever: All Plan  
 Aannemer:

FASE	VOORONTWERP	OMGEVINGSAAVRAAG	UITVOERING	AS BUILT
	23/09/2021	SCHETSONTWERP		
	23/12/2021	VOORONTWERP		
	29/12/2021	PLANNEN OMGEVINGSVERGUNNING		

**EERSTE VERDIEPING**

1/100 **PLANNR.** 5/12

NOOT: alle afmetingen dienen ter plaatse gecontroleerd te worden door de aannemer  
 De plannen dienen steeds in combinatie met de plannen van studiebureaus nagekeken en uitgevoerd te worden  
 Afwijkingen, evenals onregelmatigheden op de plannen dienen aan de architect gemeld te worden