



wo meting: 109,40 m²

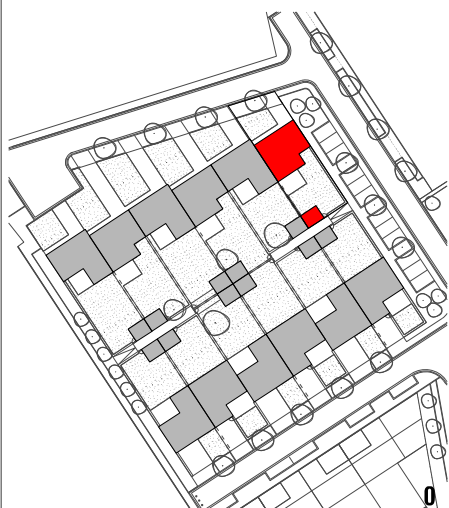

1



2

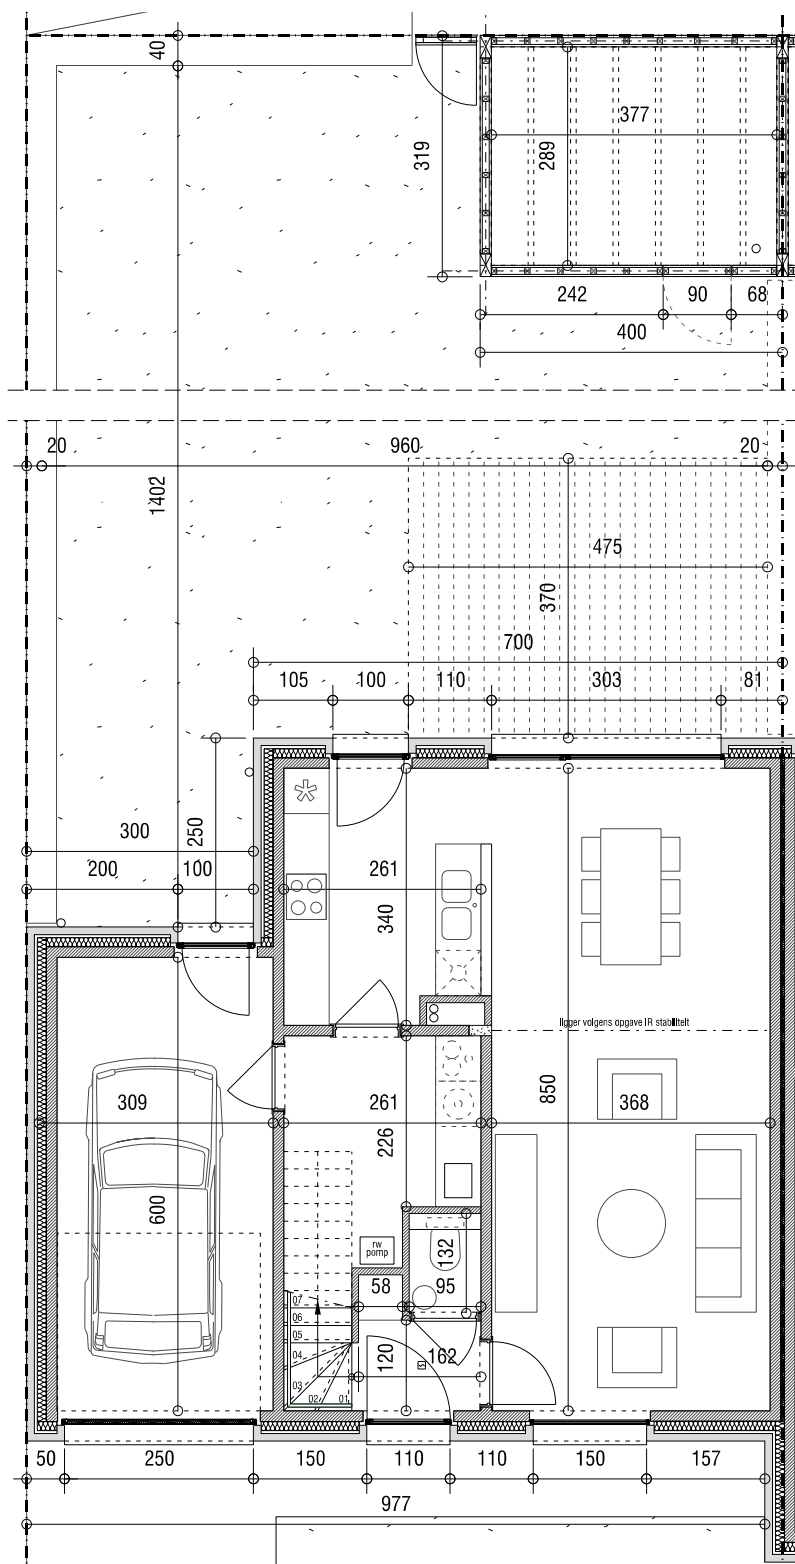


- alle maten op de tekeningen zijn indicatief
- alle intekening van meubilair, keuken en sanitair is louter informatief
- wijzigingen tijdens uitvoering zijn mogelijk
- alle op de tekening aangegeven maten zijn ruwbouwmaten
- er kunnen geen rechten aan de tekeningen worden ontleend

W12 - NIV01

wo meting: 109,40 m²

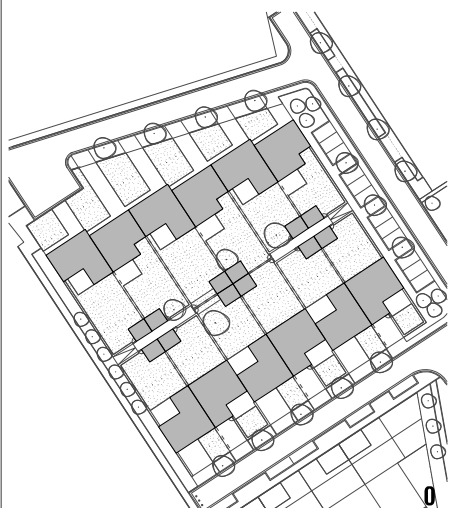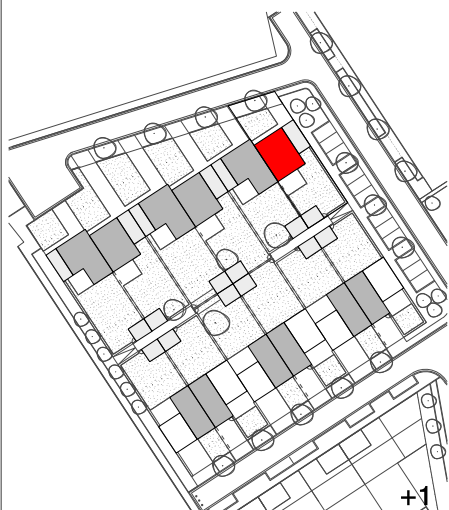




1 2

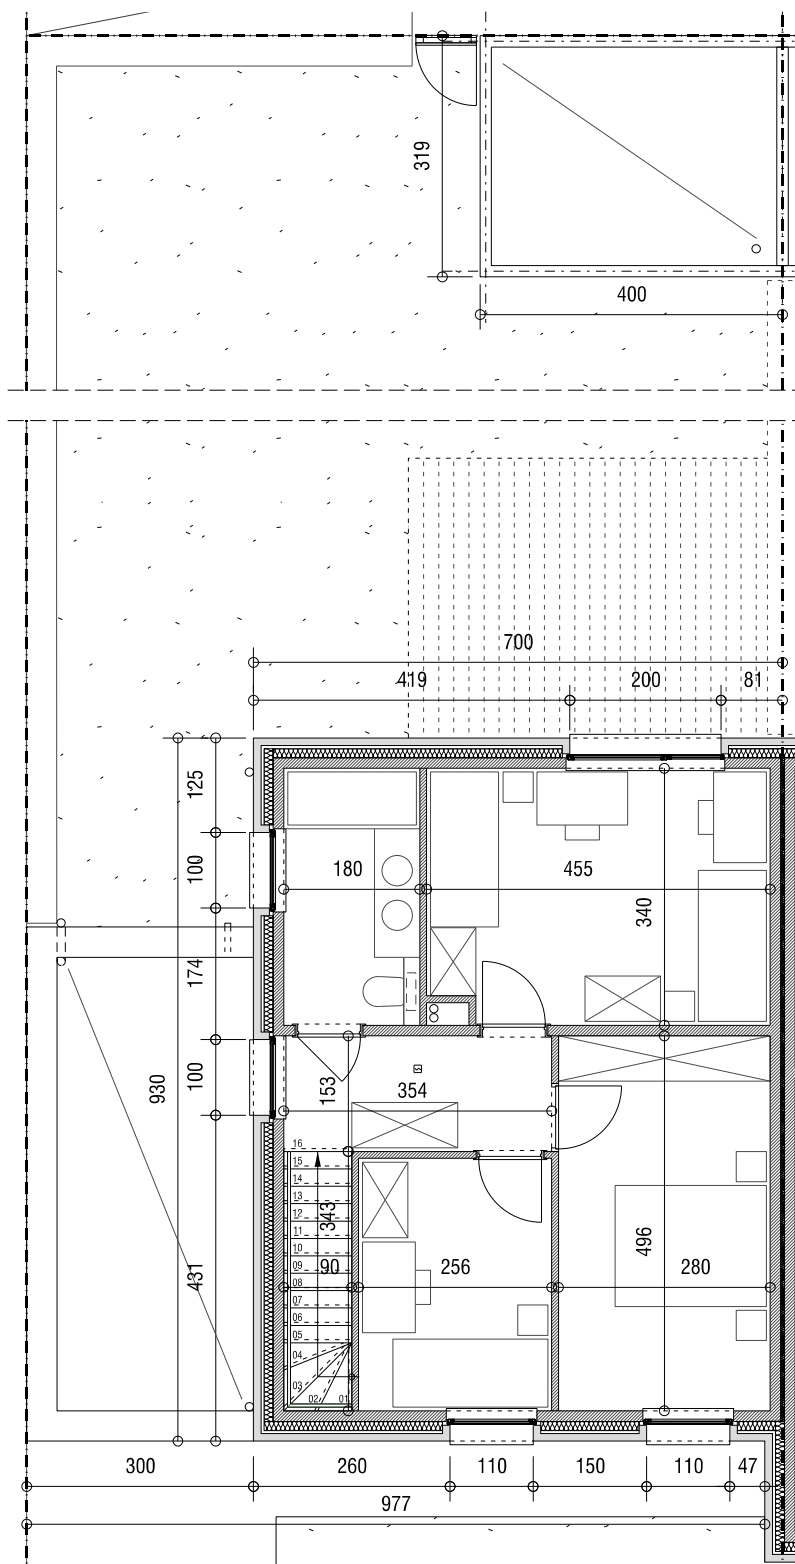

-alle maten op de tekeningen zijn indicatief
-alle intekening van meubilair, keuken en sanitair is louter informatief
-wijzigingen tijdens uitvoering zijn mogelijk
-alle op de tekening aangegeven maten zijn ruwbouwmaten
-er kunnen geen rechten aan de tekeningen worden ontleend

W12

gevelzichten

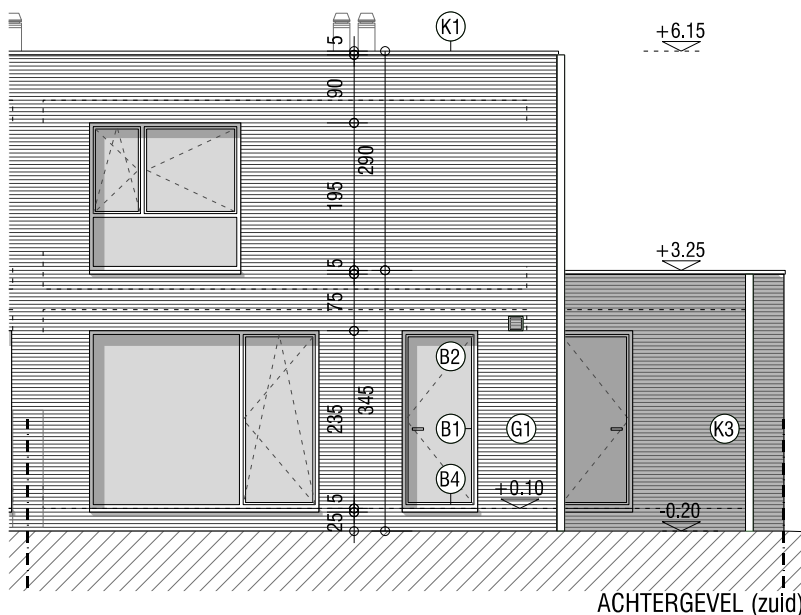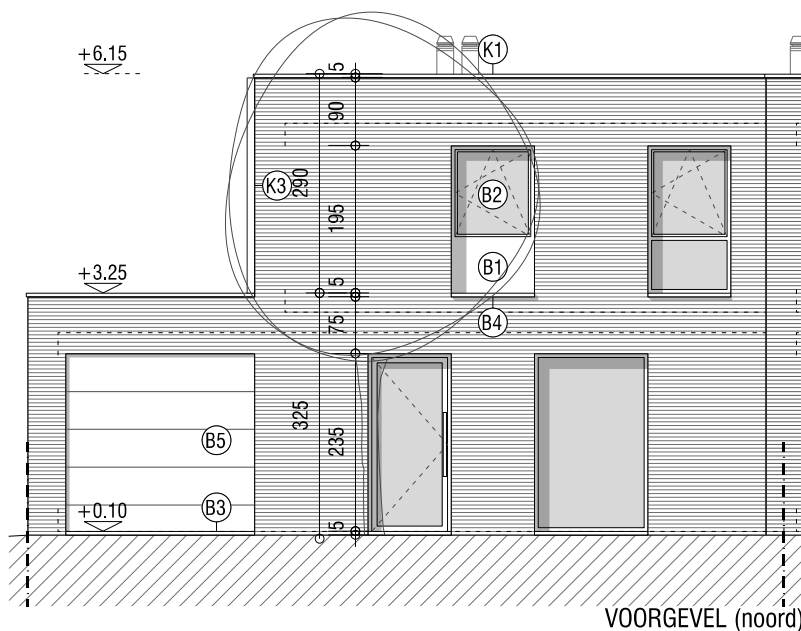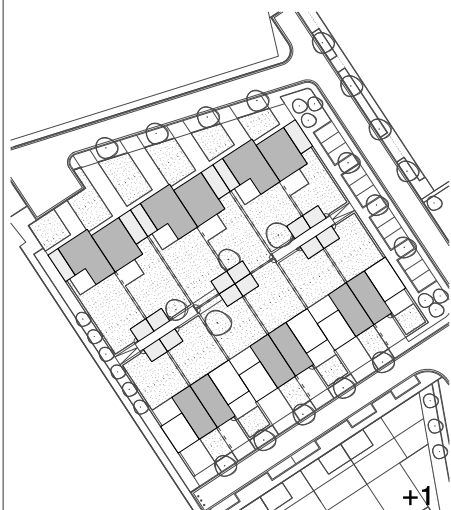

- | | | | |
|-----|---|-----|--|
| A1. | Tuinpoort in hout | B3. | Dorpel in arduin / natuurkleurig |
| A2. | Rooster dampkap | B4. | Dorpel in arduin / natuurkleurig |
| G1. | Gevelmetselwerk in baksteen / bruin-grijs genuanceerd | B5. | Garagepoort / toon op toon met cementering |
| B1. | Buitschrijnwerk in aluminium / bruin-grijs | K1. | Dakrand in aluminium / cfr. buitschrijnwerk |
| B2. | Isolerende beglazing / klaar glas | K2. | Deksteen in architectonisch beton / lichtgrijs |
| | | K3. | Regenwaterafvoer in zink |


-alle maten op de tekeningen zijn indicatief
 -alle intekening van meubilair, keuken en sanitair is louter informatief
 -wijzigingen tijdens uitvoering zijn mogelijk
 -alle op de tekening aangegeven maten zijn ruwbouwmaten
 -er kunnen geen rechten aan de tekeningen worden ontleend




gevelzicht en snedes




1 2

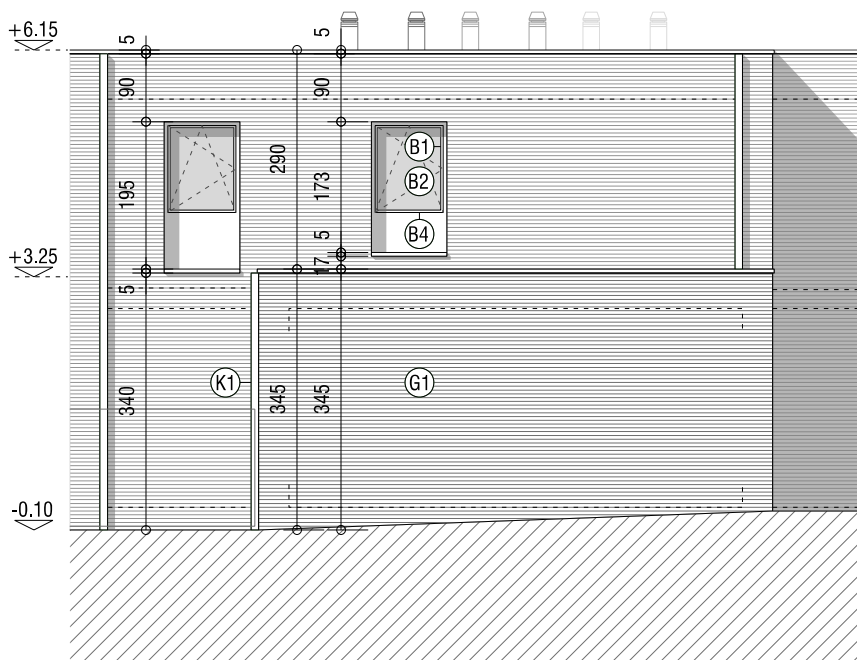

ZIJGEVEL (west)

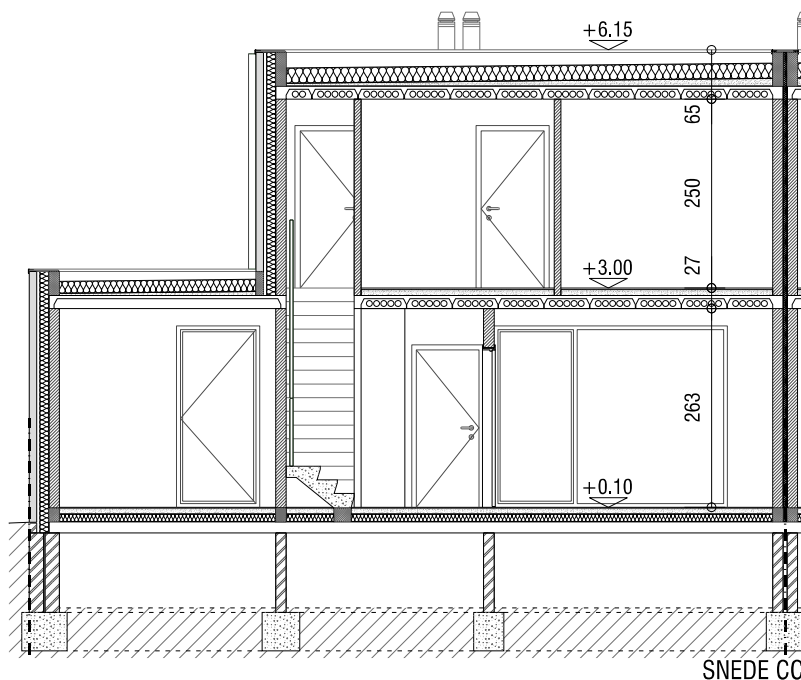

SNEDE CC'

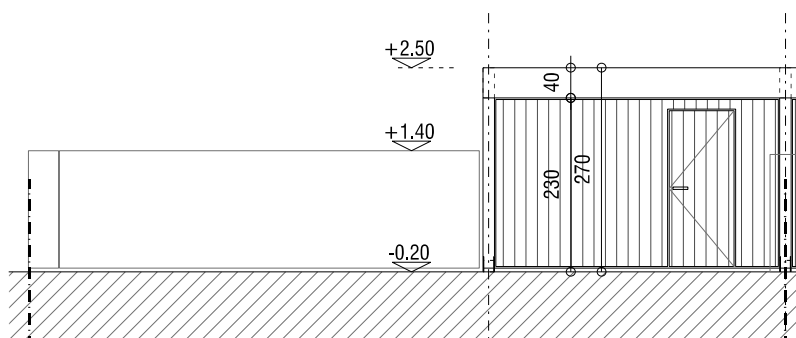

GEVEL TUINBERGING (noord)

- | | | | |
|-----|--|-----|--|
| A1. | Tuinpoort in hout | B3. | Dorpel in arduin / natuurkleurig |
| A2. | Rooster dampkap | B4. | Dorpel in arduin / natuurkleurig |
| G1. | Gevelmetselwerk in baksteen
/ bruin-grijs genuanceerd | B5. | Garagepoort / toon op toon met cementering |
| B1. | Buutschrijnwerk in aluminium / bruin-grijs | K1. | Dakrand in aluminium / cfr. buitenschrijnwerk |
| B2. | Isolerende beglazing / klaar glas | K2. | Dekesten in architectonisch beton / lichtgrijs |
| | | K3. | Regenwaterafvoer in zink |

- alle maten op de tekeningen zijn indicatief
- alle intekening van meubilair, keuken en sanitair is louter informatief
- wijzigingen tijdens uitvoering zijn mogelijk
- alle op de tekening aangegeven maten zijn ruwbouwmaten
- er kunnen geen rechten aan de tekeningen worden ontleend