


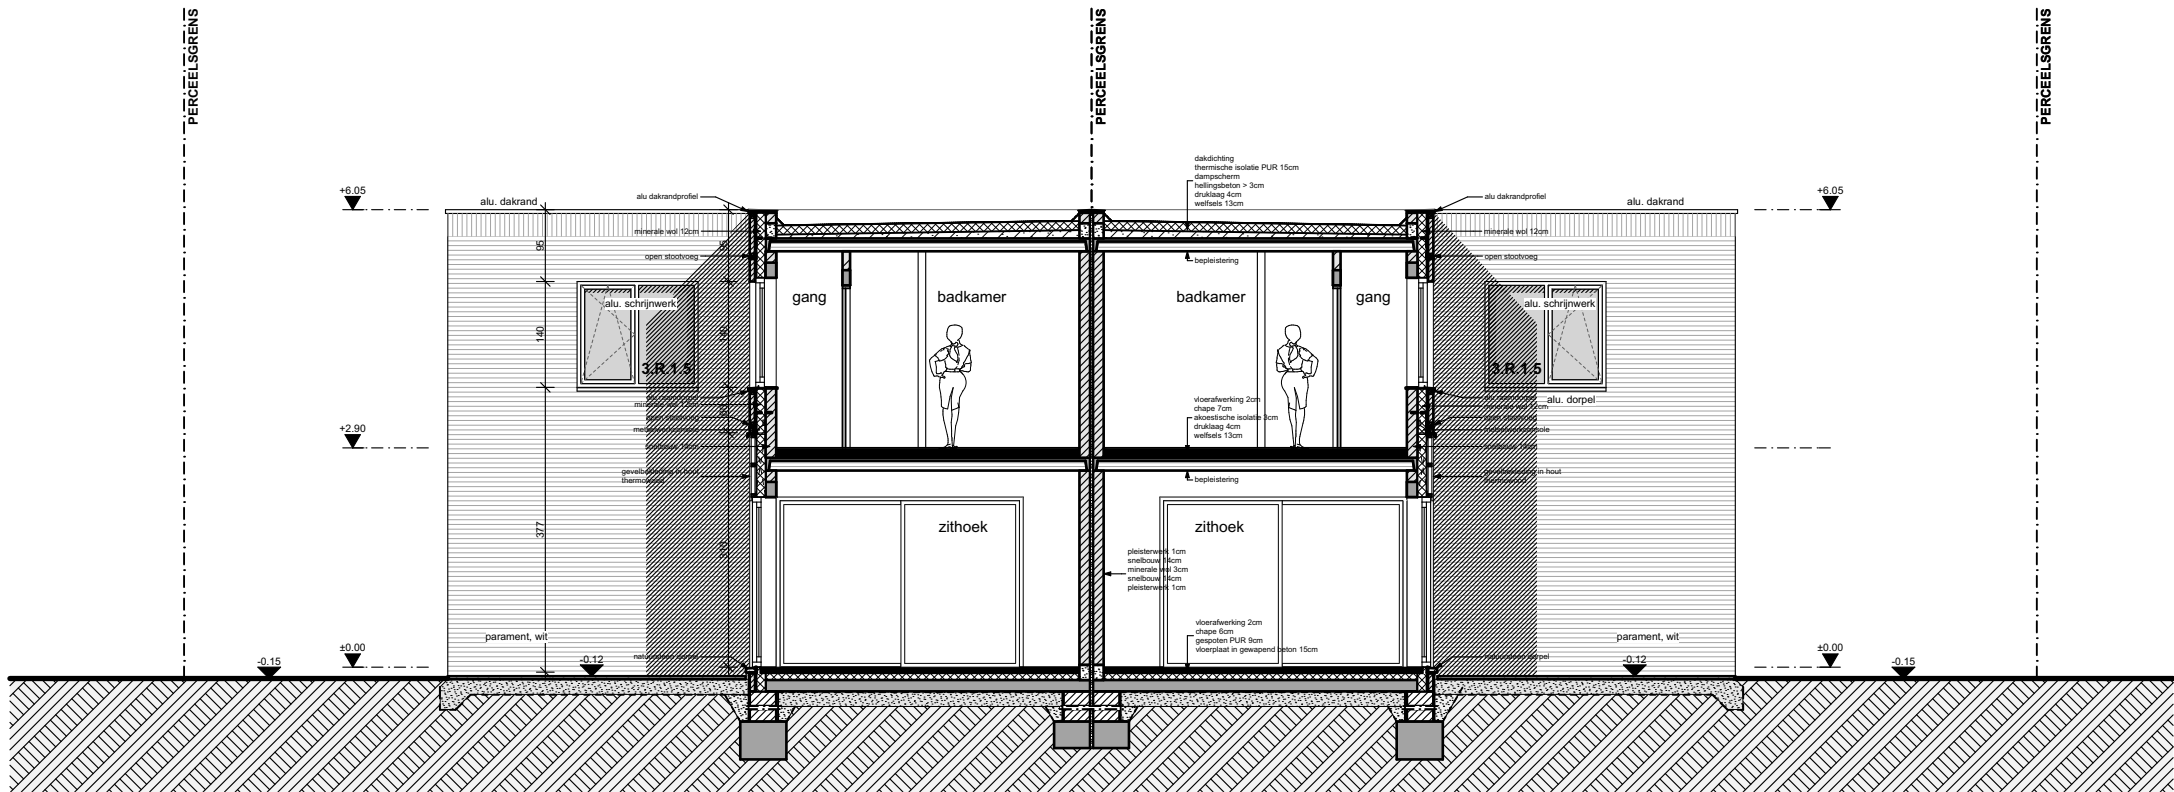

verkoopsplan doorsnede AA

SCHAAL
1:100

PROJECT
**MOLENVELD
BERINGEN**

Beringen

DATUM
09/06/15

OPDRACHTGEVER
Vooruitzien
O.L. Vrouwstraat 39 - 3580 Beringen

ONTWERP
a2o · architecten
Visserstraat 2 - 3500 Hasselt
T 011 28 03 30 - F 011 28 55 28
W www.a2o-architecten.be

