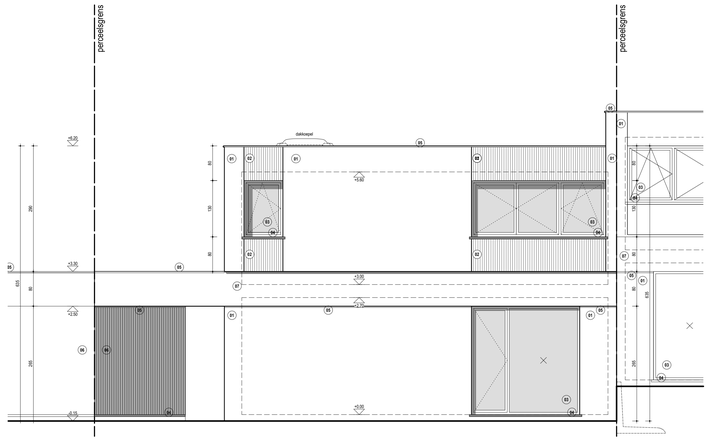

VOORGEVEL SCHAAL1/50

WONINGTYPE **B1 - B2 - B3 - B4**
3/5 geschakelde bebouwing

referentiepeil cfr. plan wegenissen: +45.00 mTAW
relatief nulpeil woning: +0.00 cfr. woning B2 en B3

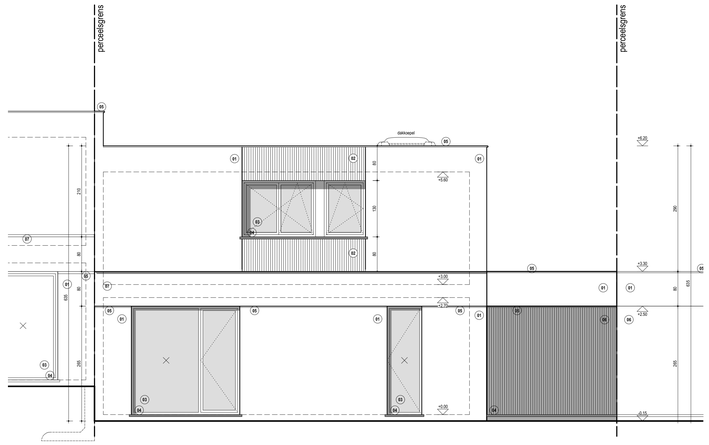

ACHTERGEVEL SCHAAL1/50

WONINGTYPE **B1 - B2 - B3 - B4**
3/5 geschakelde bebouwing

referentiepeil cfr. plan wegenissen: +45.00 mTAW
relatief nulpeil woning: +0.00 cfr. woning B2 en B3

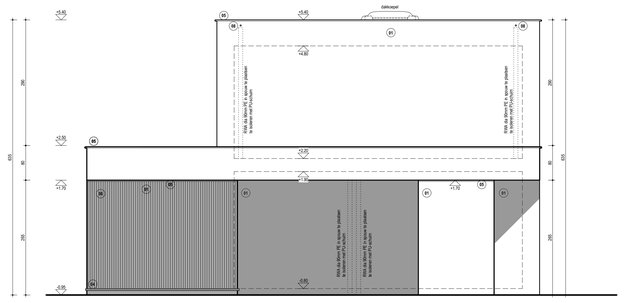

LINKERZIJGEVEL SCHAAL1/50

WONINGTYPE **B1**
3/5 geschakelde bebouwing

referentiepeil cfr. plan wegenissen: +44.20 mTAW
relatief nulpeil woning: -0.80 t.o.v. woning B2 en B3

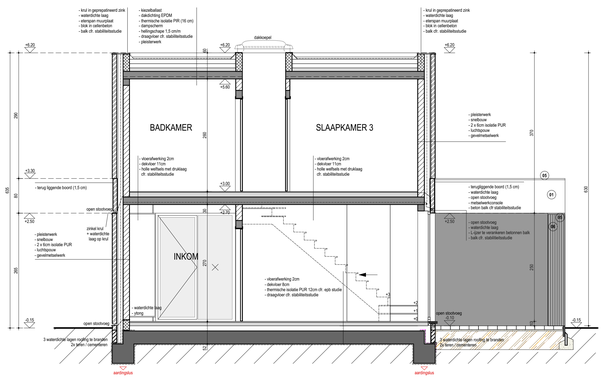

DOORSNEDE AA SCHAAL1/50

WONINGTYPE **B1 - B2 - B3 - B4**
3/5 geschakelde bebouwing

referentiepeil cfr. plan wegenissen: +45.00 mTAW
relatief nulpeil woning: +0.00 cfr. woning B2 en B3

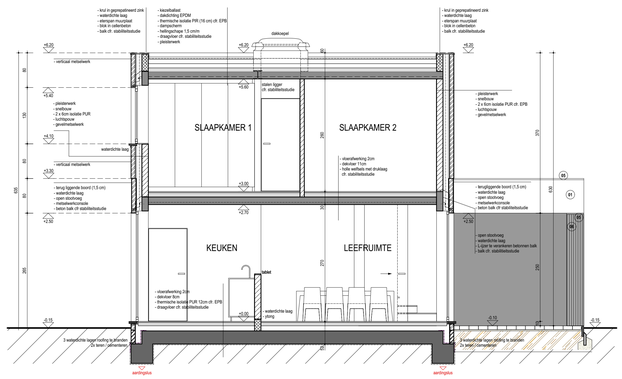

DOORSNEDE BB SCHAAL1/50

WONINGTYPE **B1 - B2 - B3 - B4**
3/5 geschakelde bebouwing

referentiepeil cfr. plan wegenissen: +45.00 mTAW
relatief nulpeil woning: +0.00 cfr. woning B2 en B3

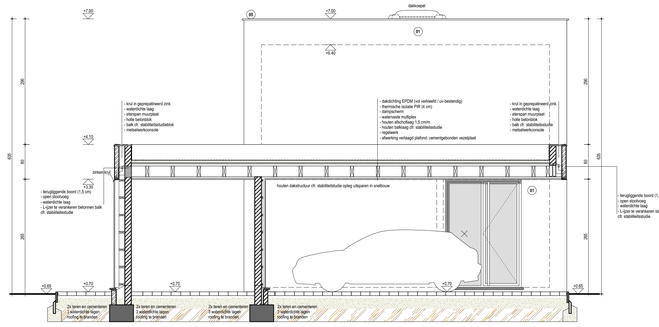

DOORSNEDE CC SCHAAL1/50

WONINGTYPE **B4**
3/5 geschakelde bebouwing

referentiepeil cfr. plan wegenissen: +45.80 mTAW
relatief nulpeil woning: +0.80 t.o.v. woning B2 en B3

LEGENDE:

- gevelmetselwerk
- snelbouwblokken voor dragend metselwerk
- cellenbetonblokken voor licht metselwerk
- beton
- betonblokken voor dragend metselwerk
- lichte scheidingswand

MATERIALEN LIJST:

1.	gevelmetselwerk in gebakken baksteen	kleur: bruin-rood genuanceerd
2.	verticaal gevelmetselwerk in gebakken baksteen	kleur: bruin-rood genuanceerd
3.	buitenschrijnwerk aluminium	kleur: RAL 9004 mat
4.	dorpel in graniet	kleur: natuurkleurig zwart gezoet
5.	zinken kraal	kleur: zwart, gepreptineerd
6.	gevelbekleding in hout	kleur: natuurkleurig
7.	gevelmetselwerk in gebakken baksteen: terugliggende boord	kleur: bruin-rood genuanceerd
8.	spuwer in zink	kleur: zwart, gepreptineerd
9.	zichtbaar metselwerk beton	kleur: grijs

Provincie	Limburg
Gemeente	Heusden

Project	**Nieuwbouw van 14 sociale woningen Heusden, Sint-Jansblok (loten 2-10 en 23-27)**
Kenmerk VMSW	2017/0067/02
Ligging	Heusden, Sint-Jansblok (loten 2 t.e.m. 10 en 23 t.e.m. 27)
Kadaster	1e Afd., Sectie A, Nr(s). 1948Y4/deel, 1948RS/deel, 1949A3, 1949R2, 1949S2, 1949Y2, 1950L/deel, 1950B2, 1950C2, 1950E2, 1950G2,1951T/deel en 1951X

Bouwheer	**VOORUITZIEN CVBA** **Burgemeester Geysknsstraat 1** **3580 Beringen**
B. Cox, Directeur	**Tel. 011/42.39.25** **Fax. 011/42.89.26**
Ontwerper	**Egide Meertens Plus Architecten bvba** **lers Kruisstraat 60 - 3770 Riemst**
Egide Meertens	**Tel. 012/45.30.70** **Email: info@egidemeertens.be**
Aannemer	

Naam plan	Woning type B: Gevelzichten - Snedes	Dossier nr.	17.750.57
		Plan nr.	04/07
Schaal	1/200 - 1/50	CAD-file	

Datum	Index	Wijzigingen	arch.	tek.
			E.M.	E.M.