




WONINGTYPE B4
 3/5 geschakelde bebouwing
 referentiepeil cfr. plan wegissen: +45.80 mTAW
 relatief nulpeil woning: +0.80 Lov. woning B2 en B3

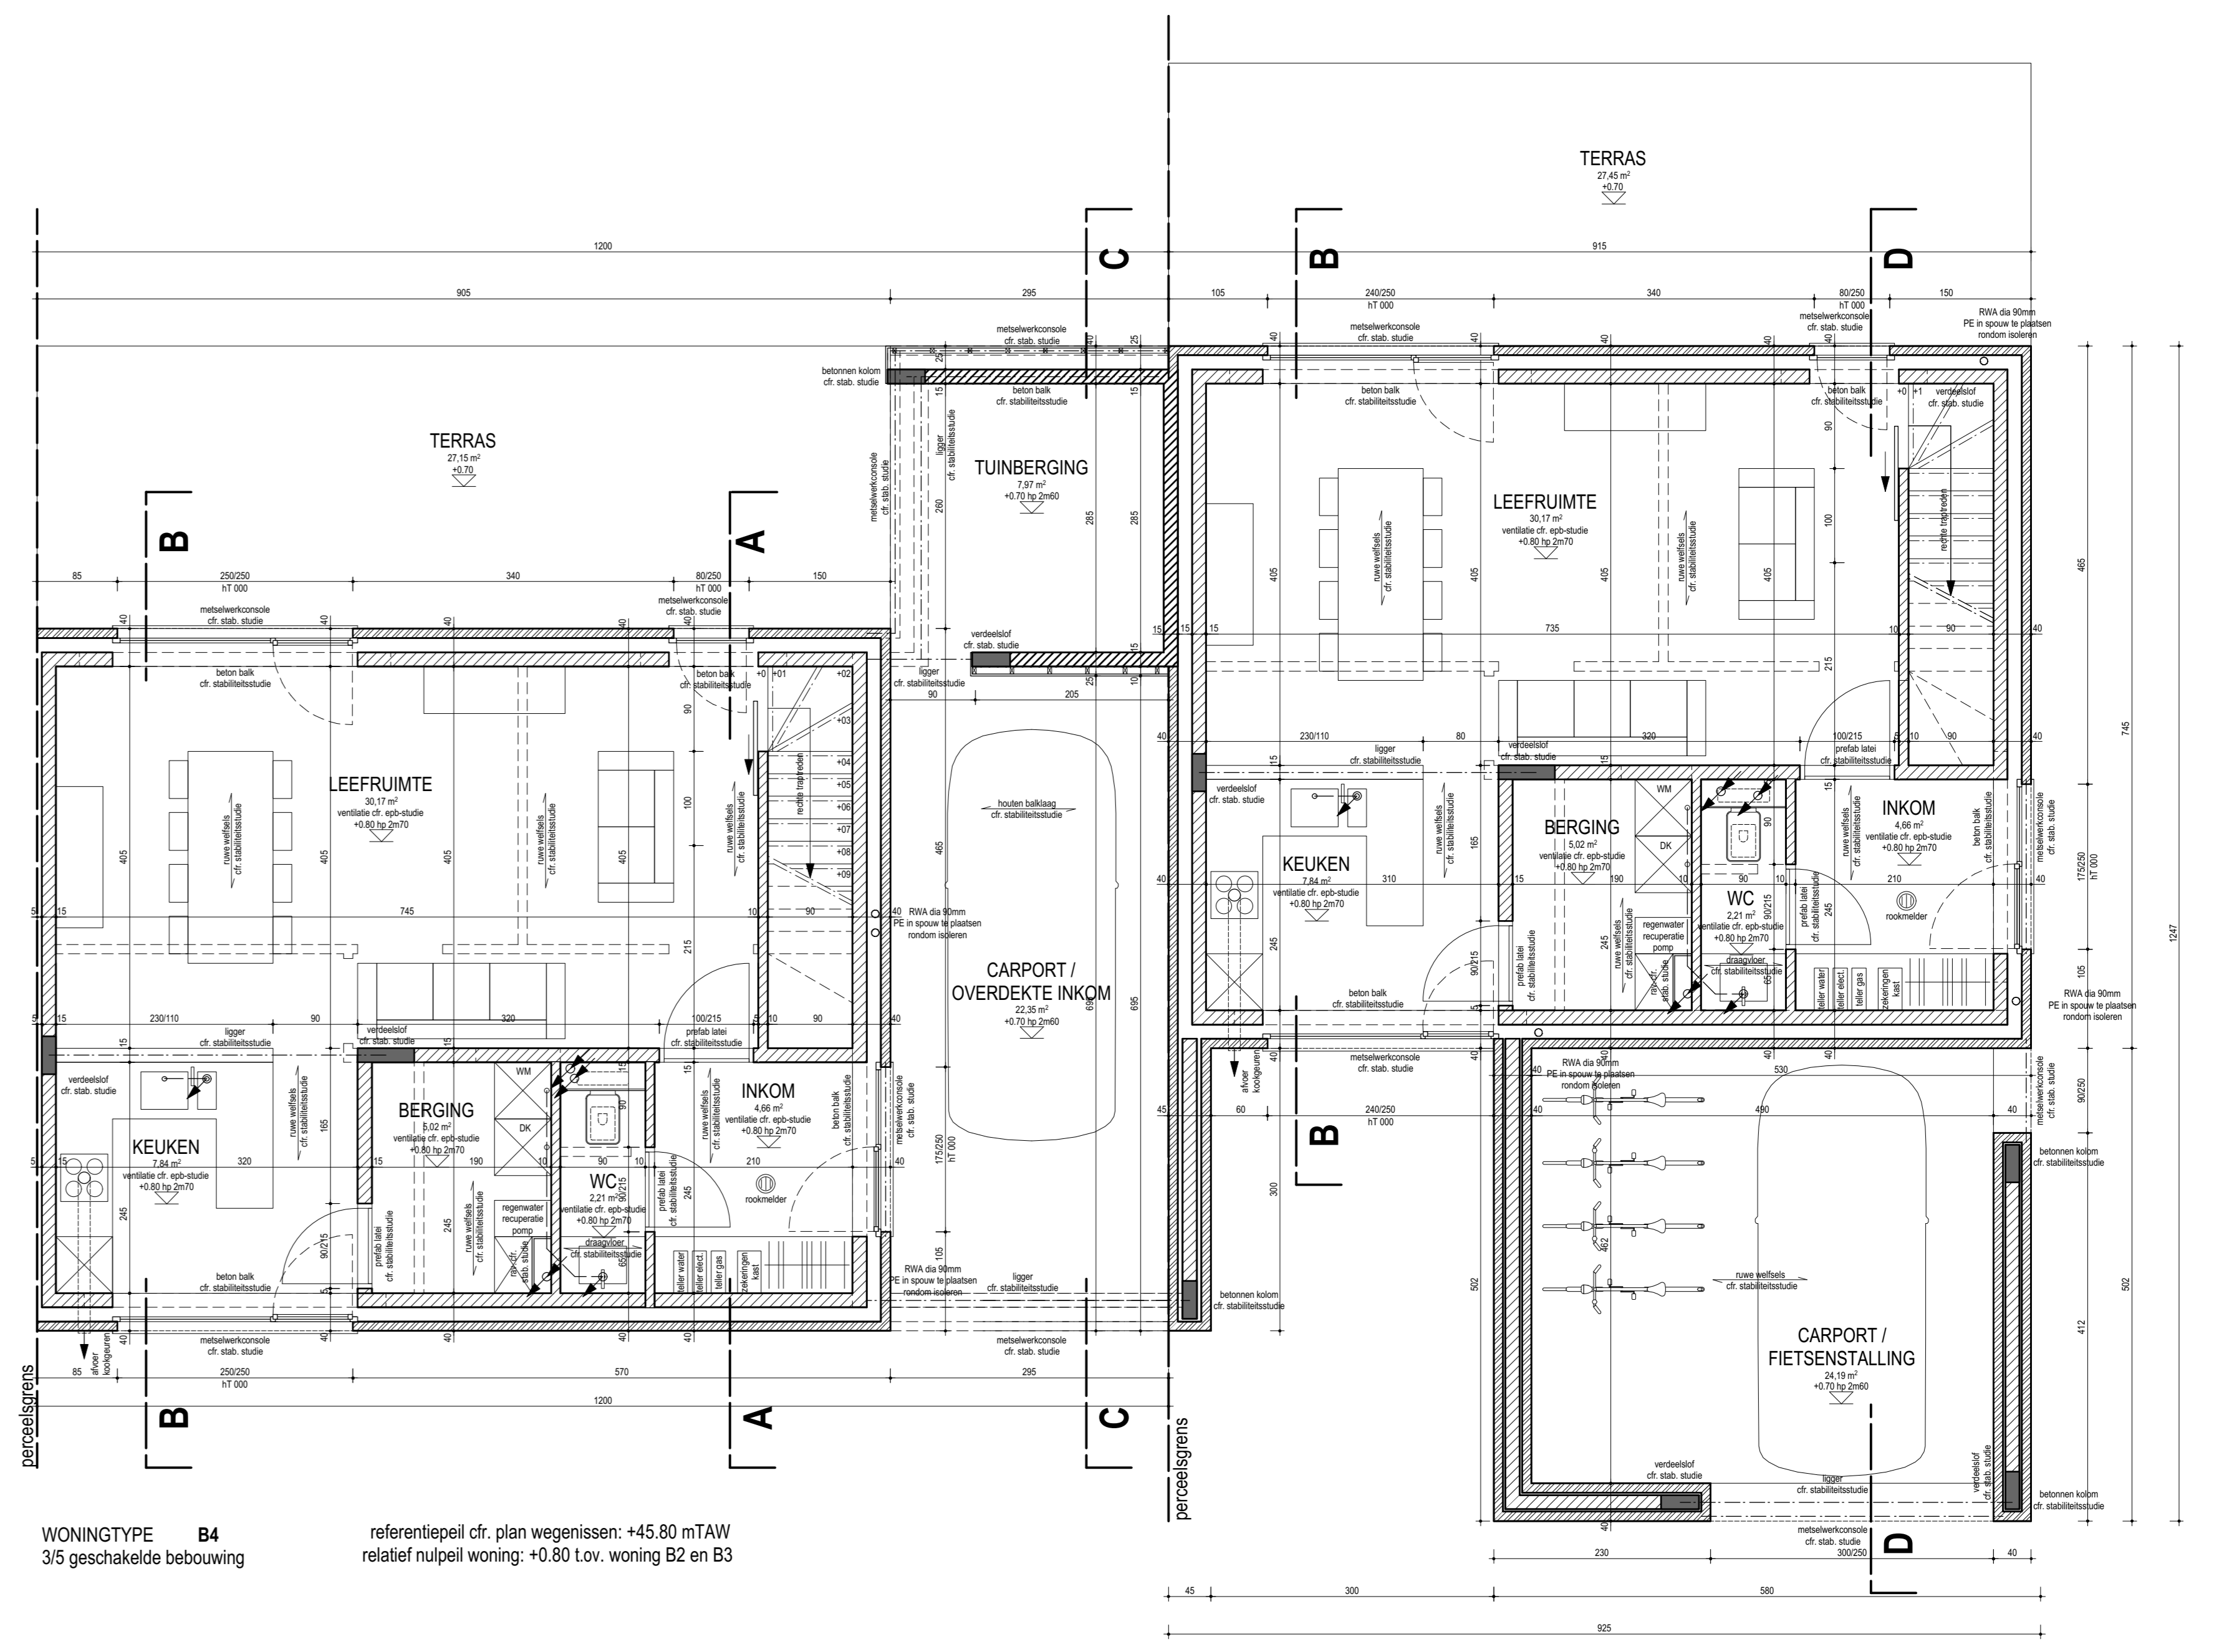

WONINGTYPE B4
 3/5 geschakelde bebouwing
 referentiepeil cfr. plan wegissen: +45.80 mTAW
 relatief nulpeil woning: +0.80 Lov. woning B2 en B3

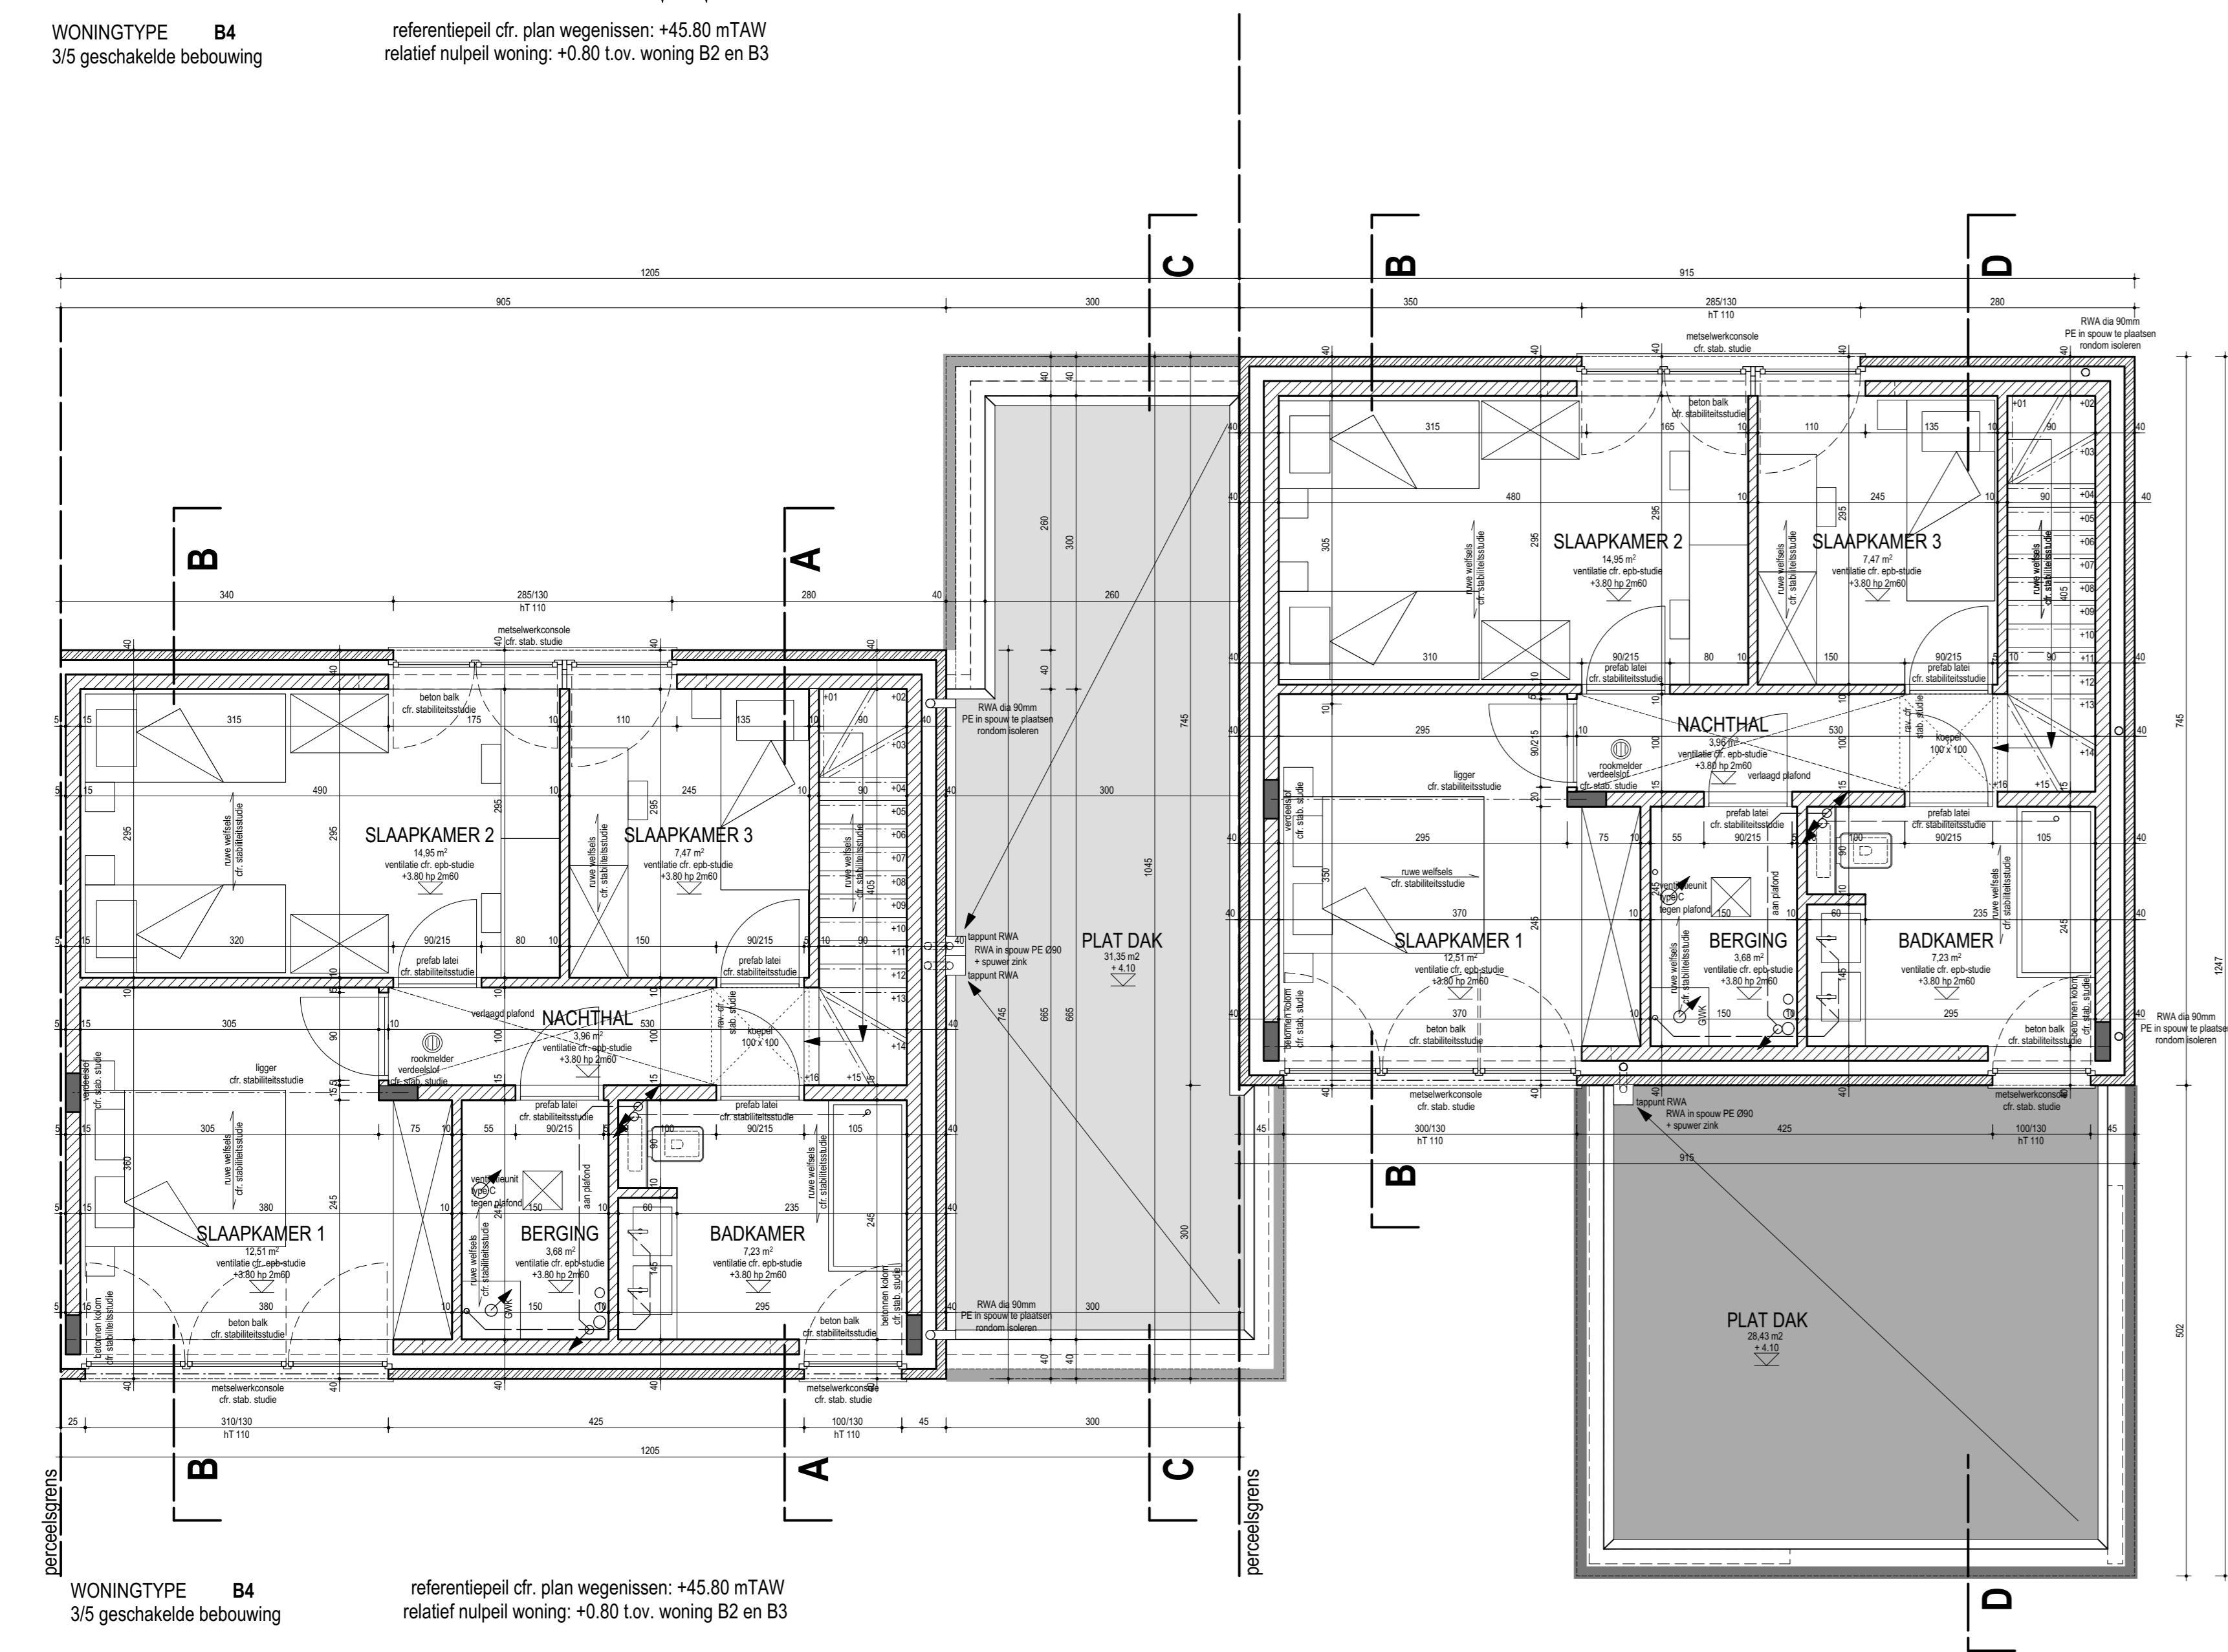

 3/5 geschakelde bebouwing
 referentiepeil cfr. plan wegissen: +45.80 mTAW
 relatief nulpeil woning: +0.80 Lov. woning B2 en B3

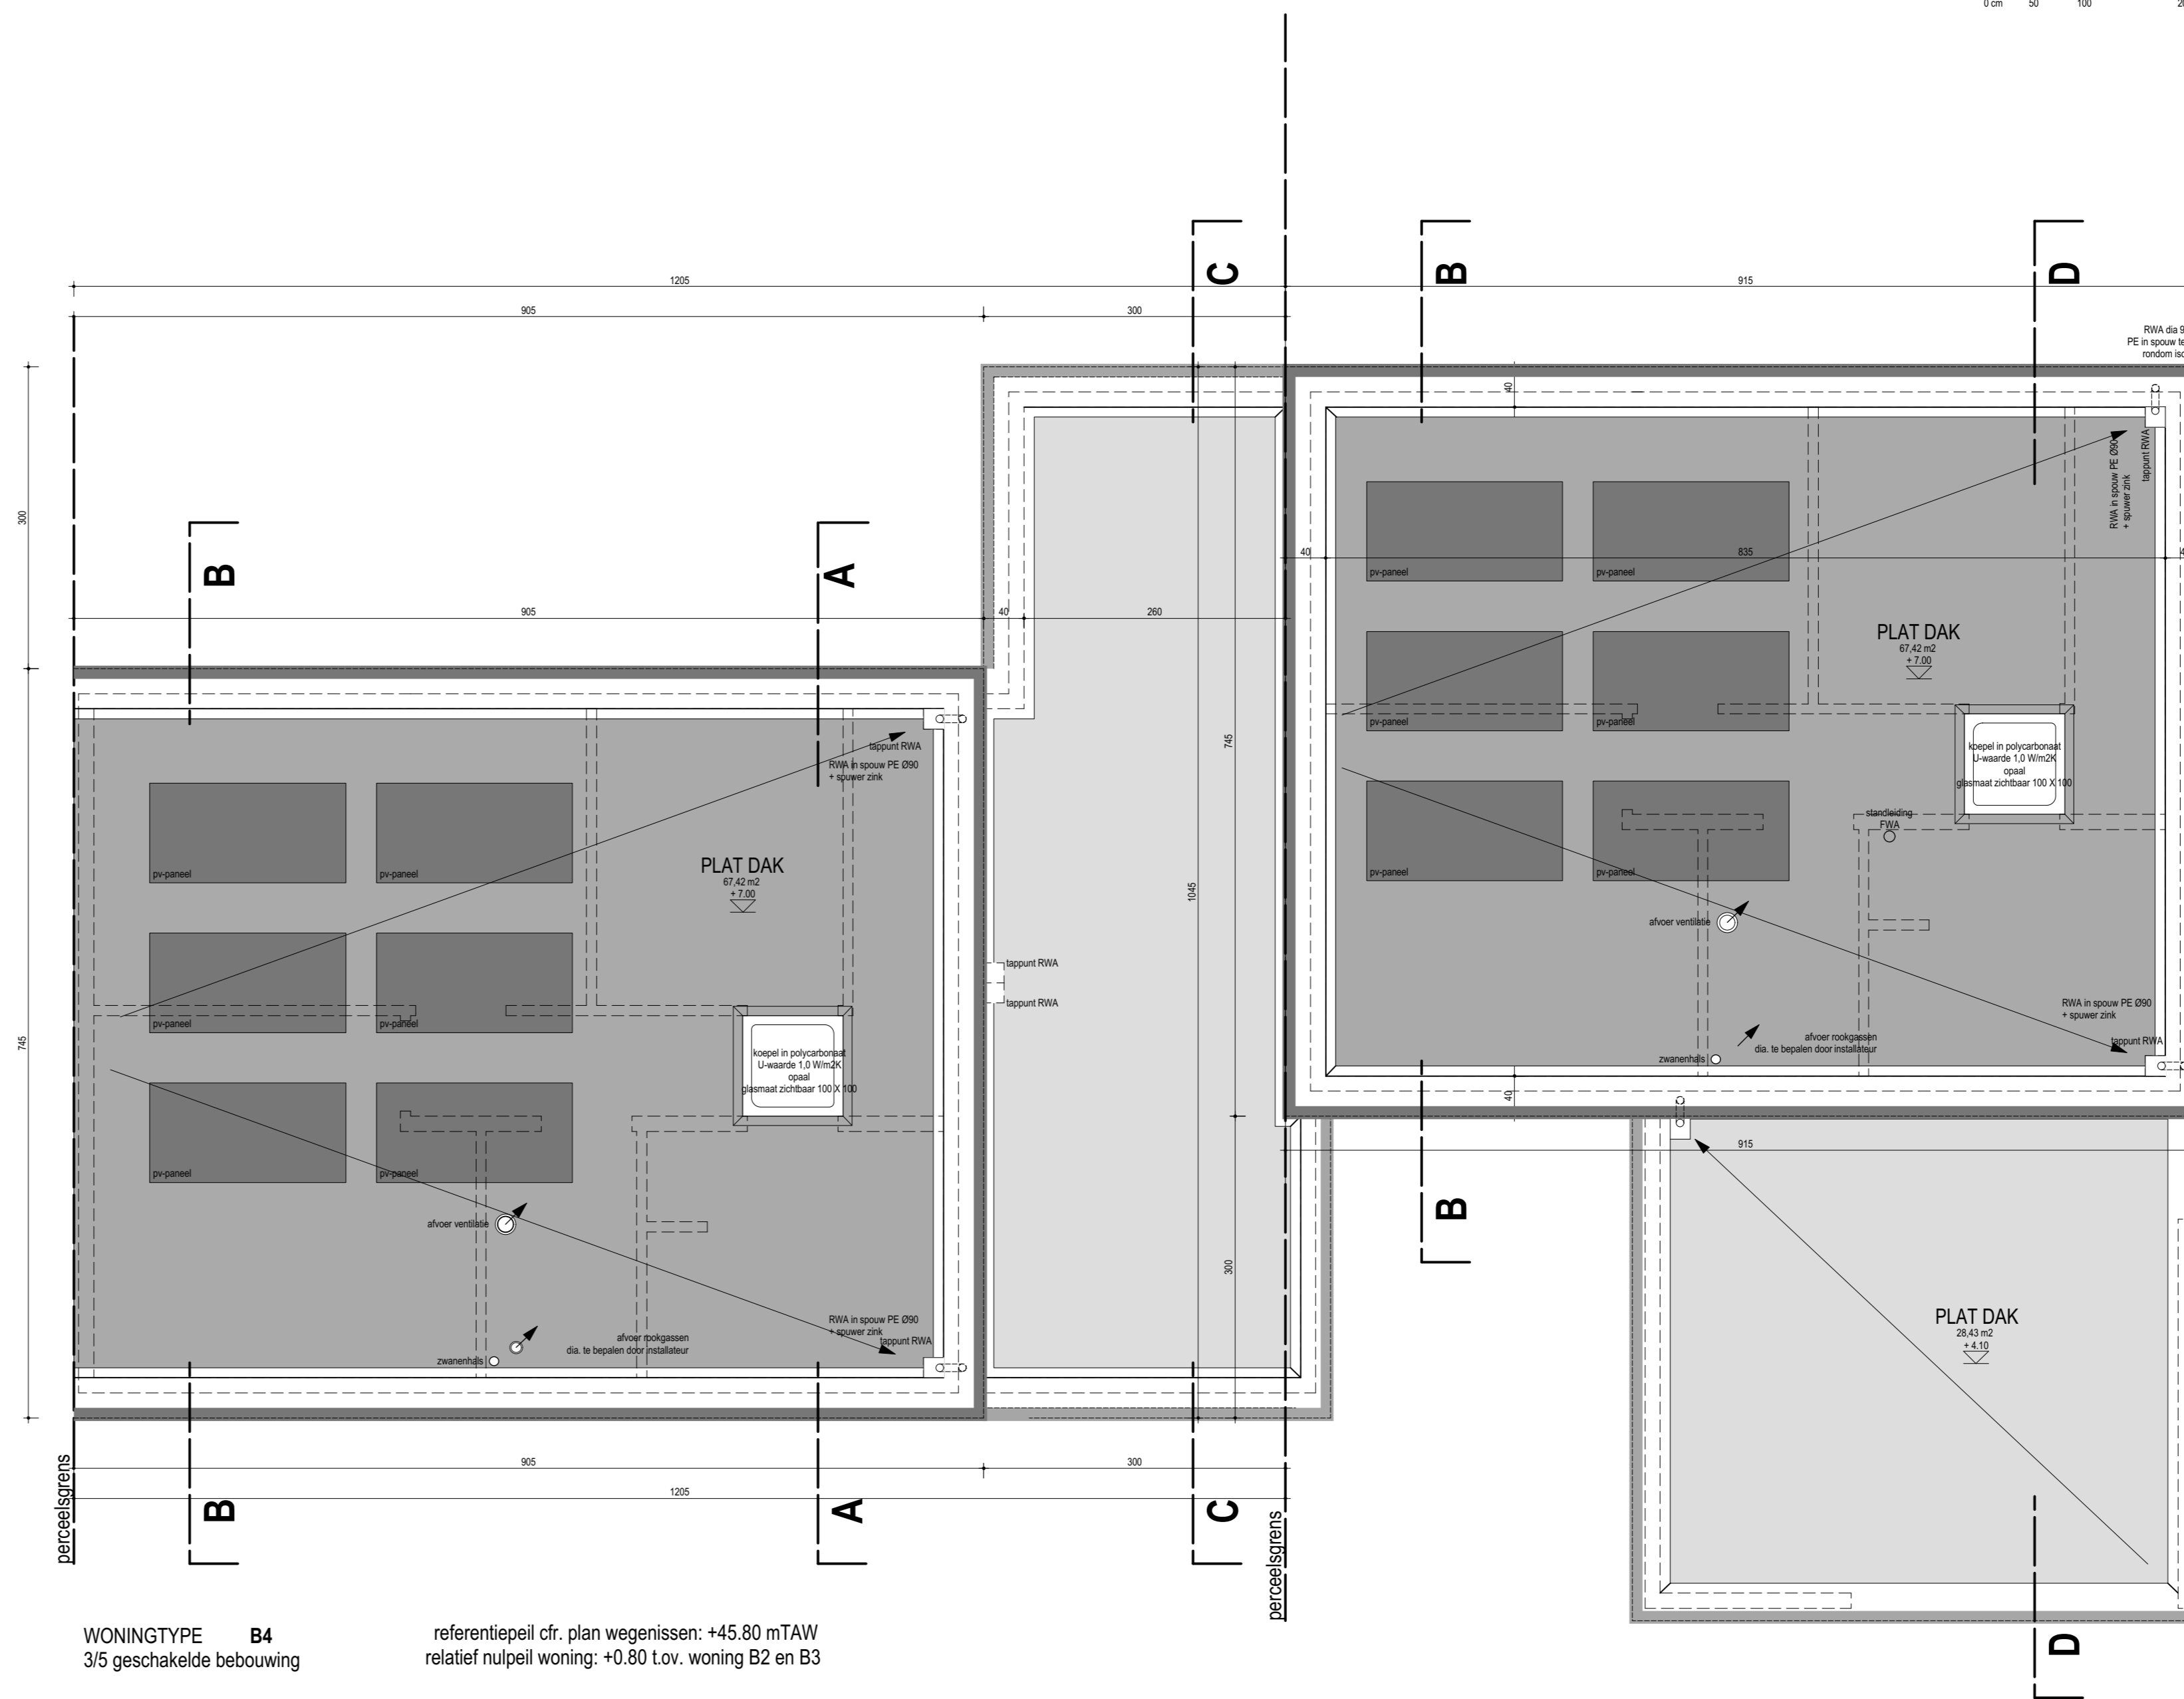

WONINGTYPE C1
 3/5 geschakelde bebouwing
 referentiepeil cfr. plan wegissen: +45.80 mTAW
 relatief nulpeil woning: +0.80 Lov. woning B2 en B3

LEGENDE:

	gevelmetselwerk
	snelbouwblokken voor dragend metselwerk
	cellenbetonblokken voor licht metselwerk
	beton
	betonblokken voor dragend metselwerk
	lichte scheidingwand

MATERIALEN LUST:

1. gevelmetselwerk in gebakken baksteen	kleur: bruin-rood genuanceerd
2. verticaal gevelmetselwerk in gebakken baksteen	kleur: bruin-rood genuanceerd
3. builenschrijfwerk aluminium	kleur: RAL 9004 mat
4. dorpel in graniet	kleur: natuurkleurig zwart gezoet
5. zinken kraal	kleur: zwart, geprepatineerd
6. gevelbekleding in hout	kleur: natuurkleurig
7. gevelmetselwerk in gebakken baksteen:	
terugniggende boord	kleur: bruin-rood genuanceerd
8. spuur in zink	kleur: zwart, geprepatineerd
9. zichtbaar metselwerk beton	kleur: grijs

Provincie	Limburg
Gemeente	Heusden
Project	Nieuwbouw van 14 sociale woningen Heusden, Sint-Jansblok (loten 2-10 en 23-27)
Kenmerk VMSW	2017/0067/02
Ligging	Heusden, Sint-Jansblok (loten 2 t.e.m. 10 en 23 t.e.m. 27)
Kadaster	16 A08, Sectie A, Nrs. 1948140001, 1948150001, 1948160001, 1949000001
Bouwheer	VOORUITZIEN CVBA Burgemeester Geyskensstraat 1 3580 Beringen
B. Cox, Directeur	Tel. 011/42.39.25 Fax. 011/42.89.26
Ontwerper	Egide Meertens Plus Architecten bvba Iers Kruisstraat 60 - 3770 Riemst Tel. 012/45.30.70 Email: info@egidemeertens.be
Egide Meertens	
Aannemer	

Naam plan	Woning type C, Grondplannen	Dossier nr.	17.750.57
Schaal	1/50	Plan nr.	05/07
		CAD-file	

Datum	Index	Wijzigingen	arch.	tek.
			E.M.	E.M.