




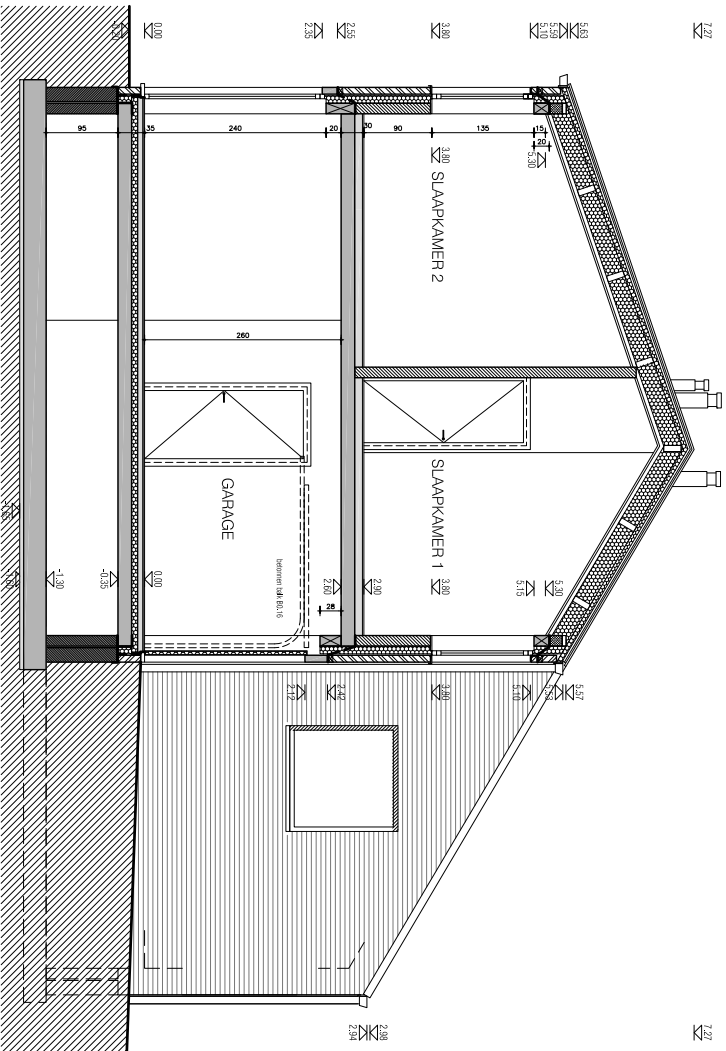

SNEDE AA

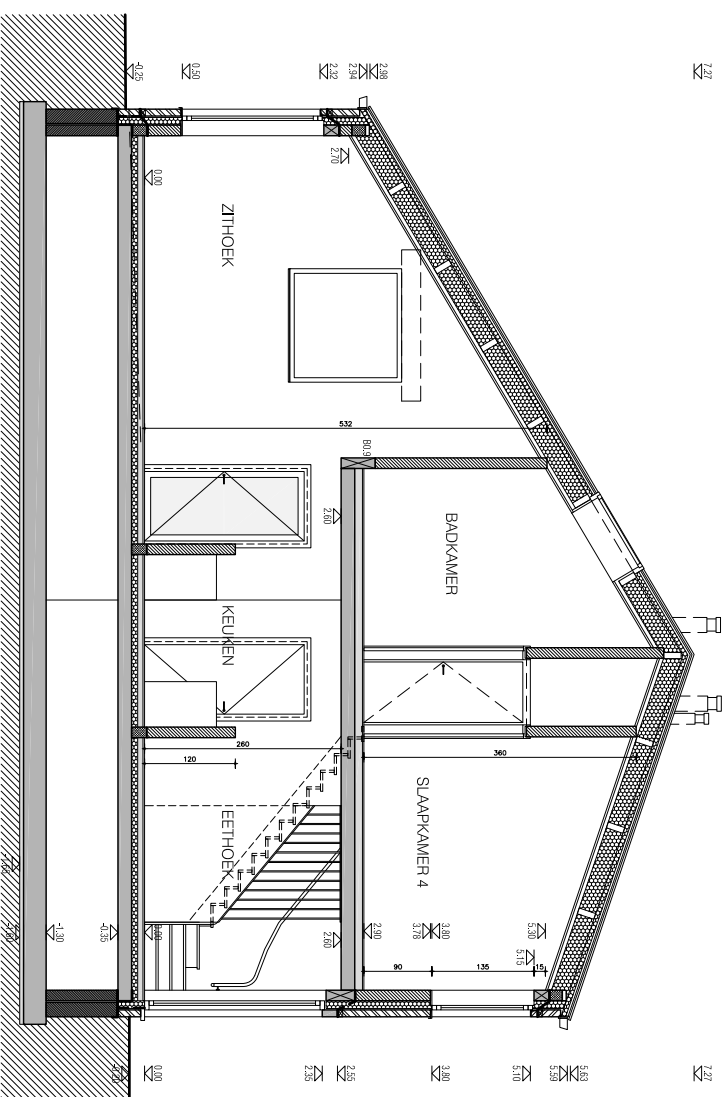

SNEDE CC

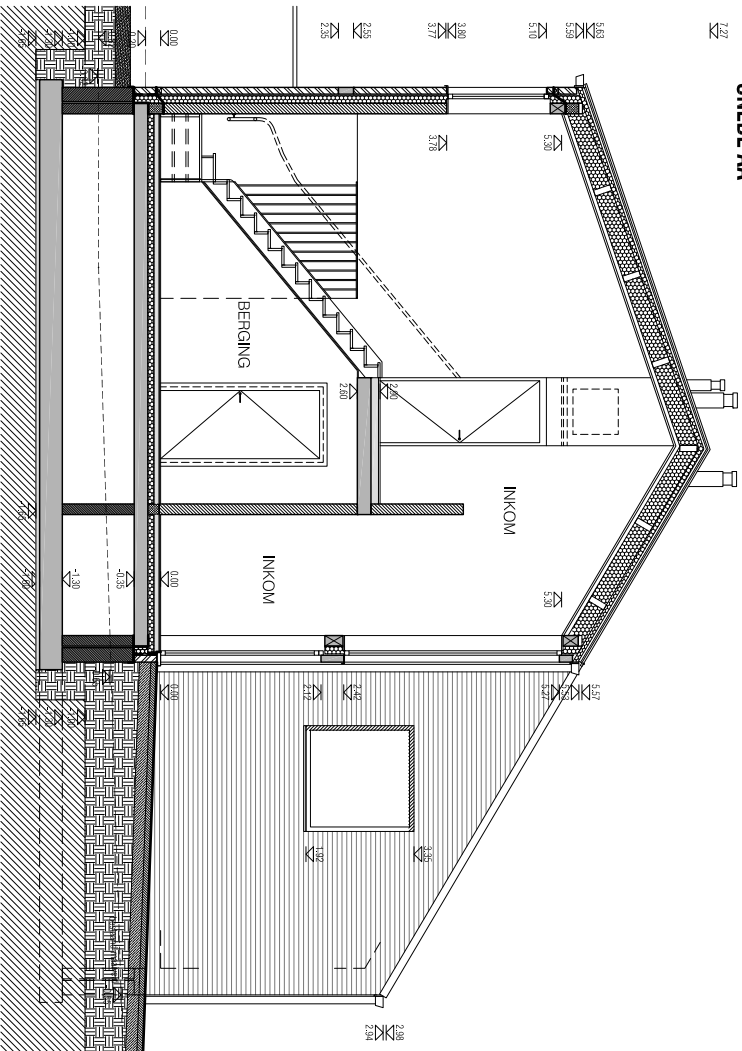

SNEDE BB

project **Heppen, Heidestraat, reeks C**
woning **C4 + C5** snedes
schaal **1/100**