




TYPE DUO 1+2+3

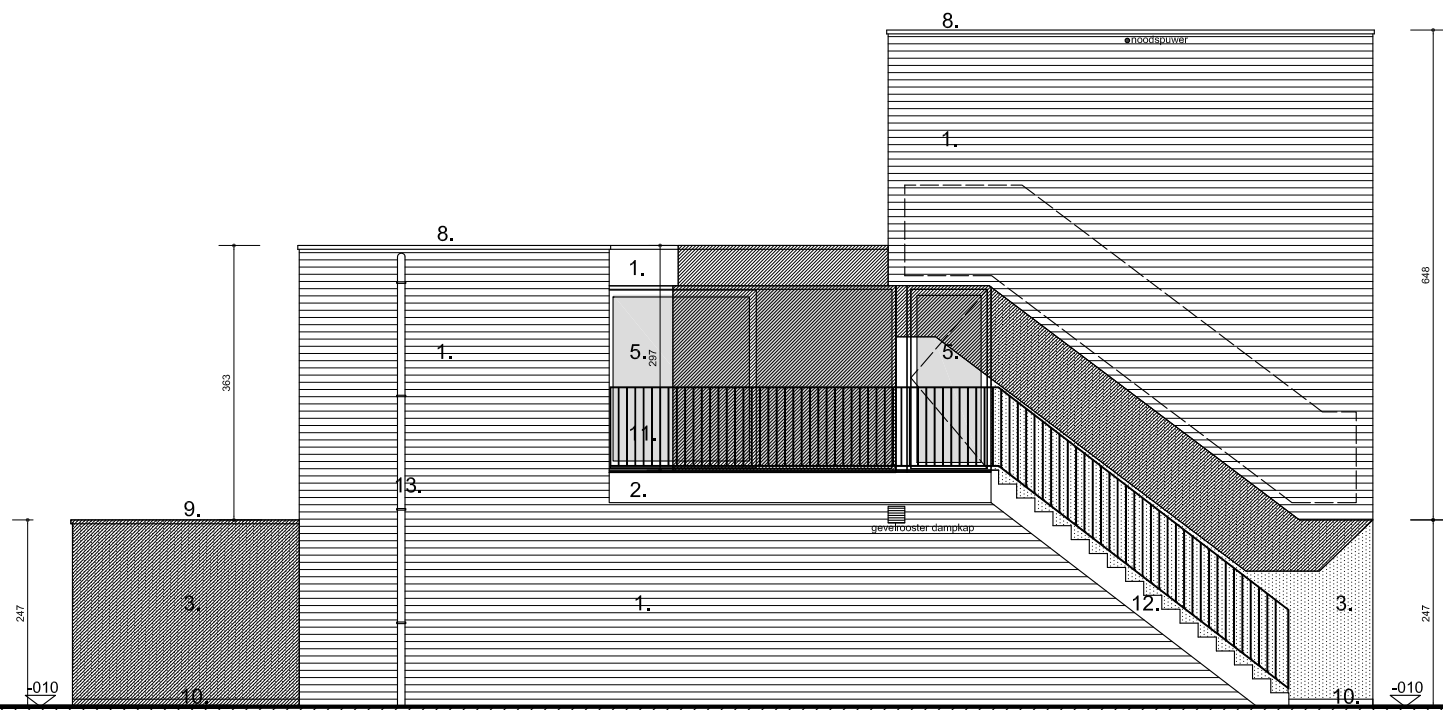


ZIJGEVEL LINKS

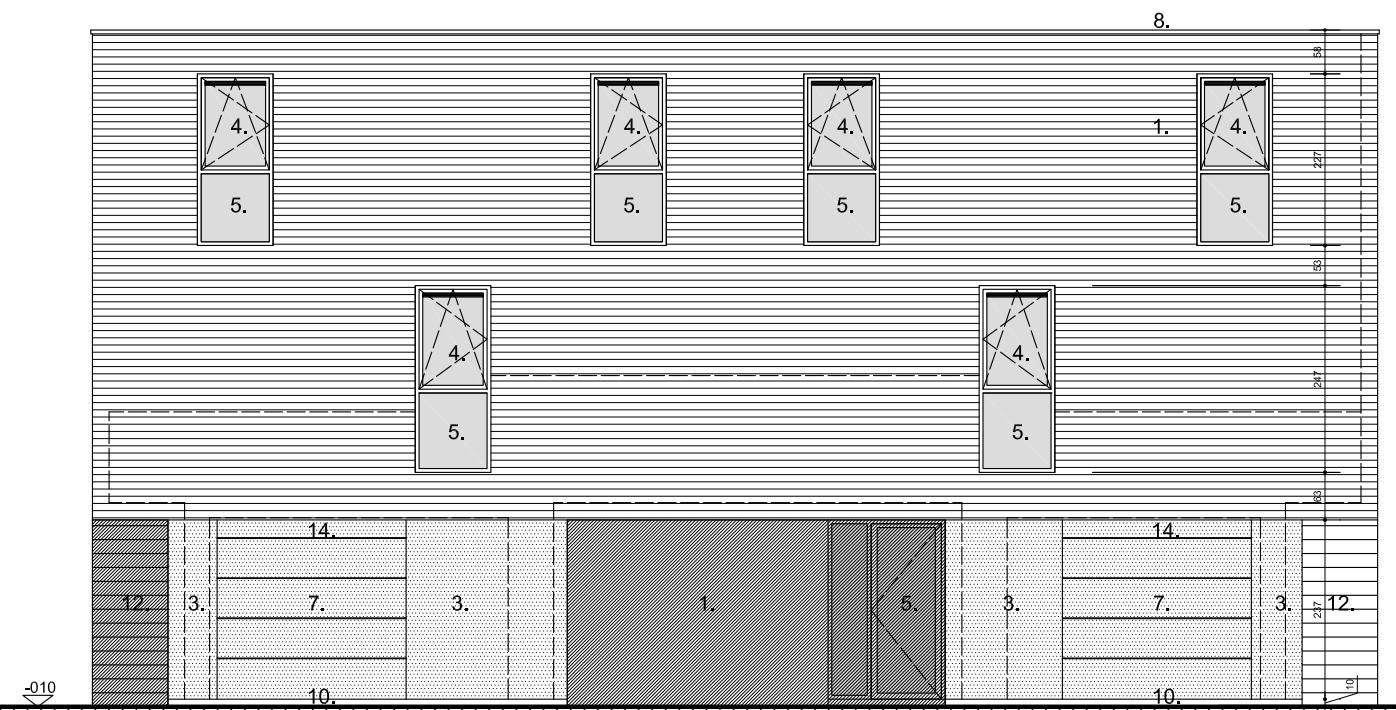


VOORGEVEL

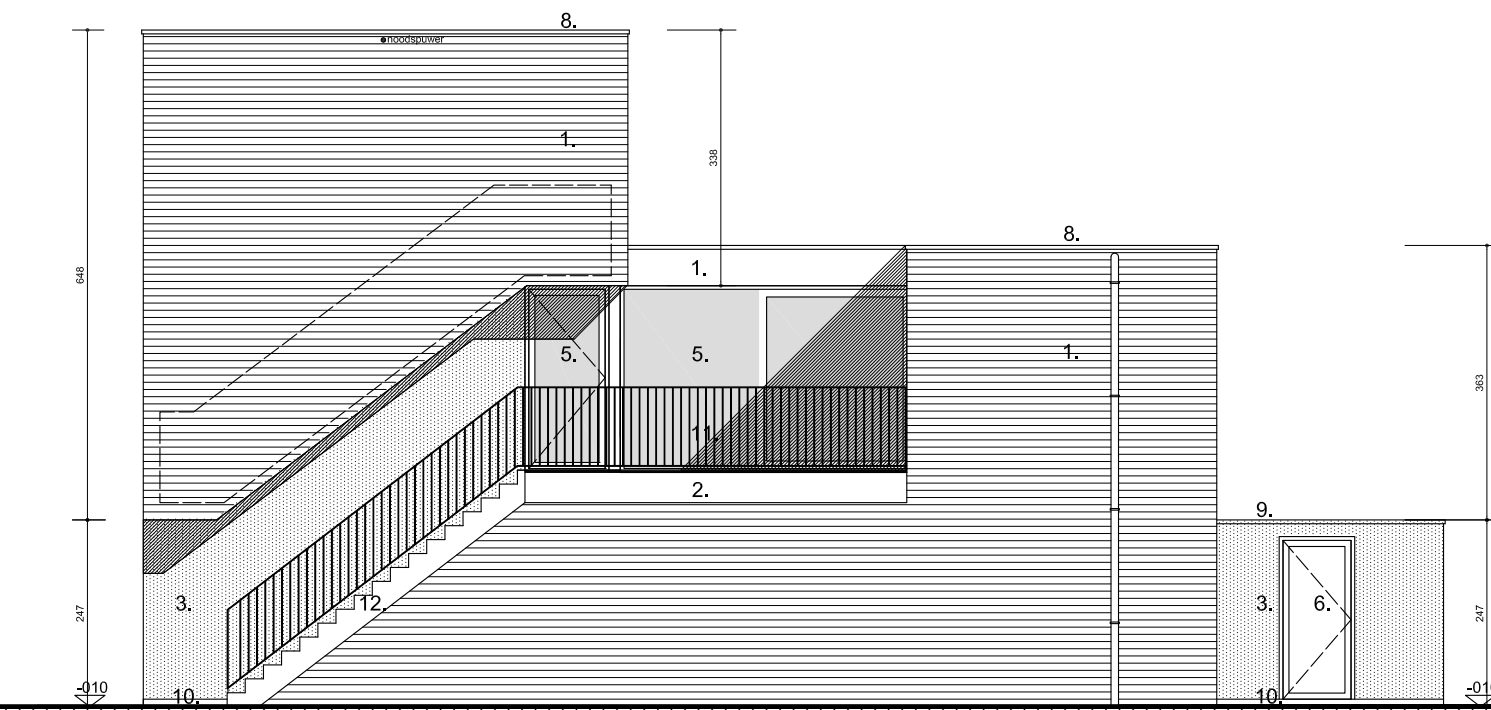


ZIJGEVEL RECHTS

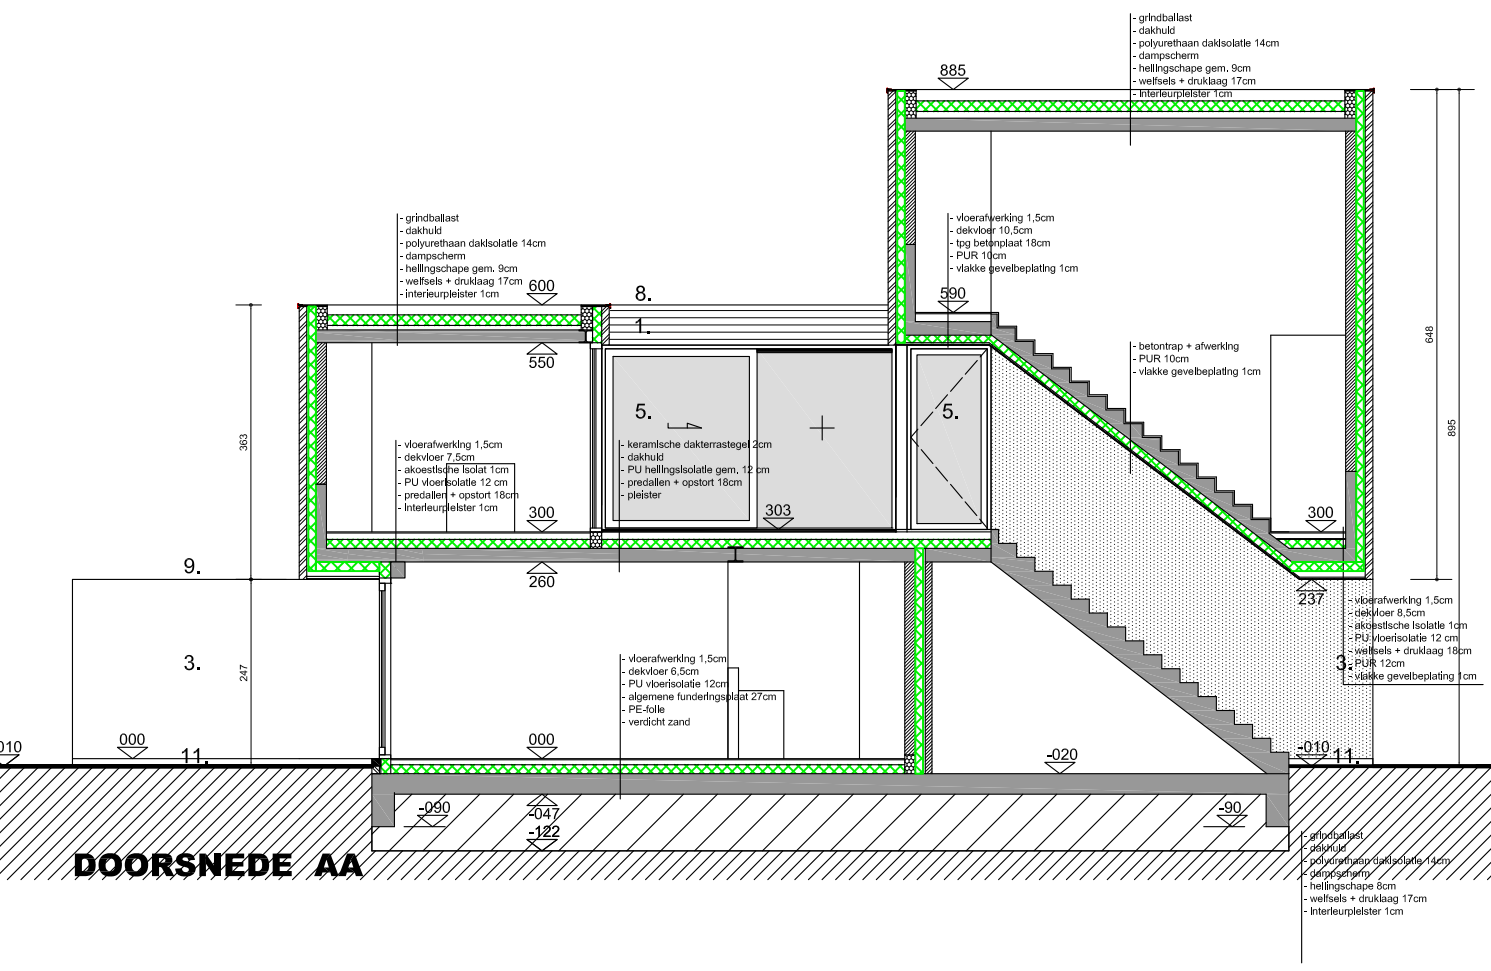

DOORSNEDE AA

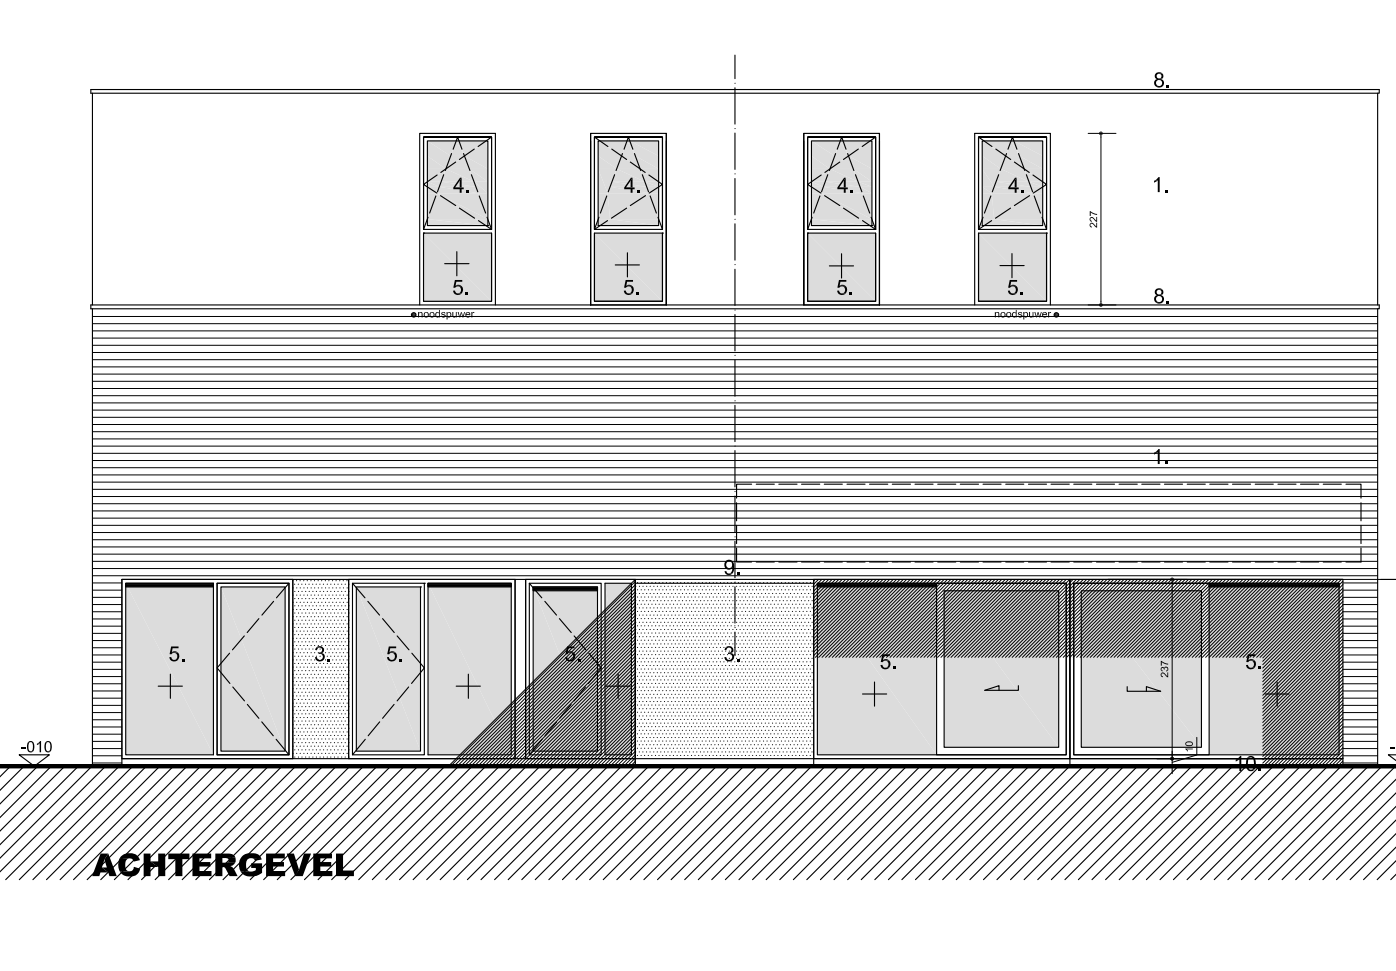

ACHTERGEVEL

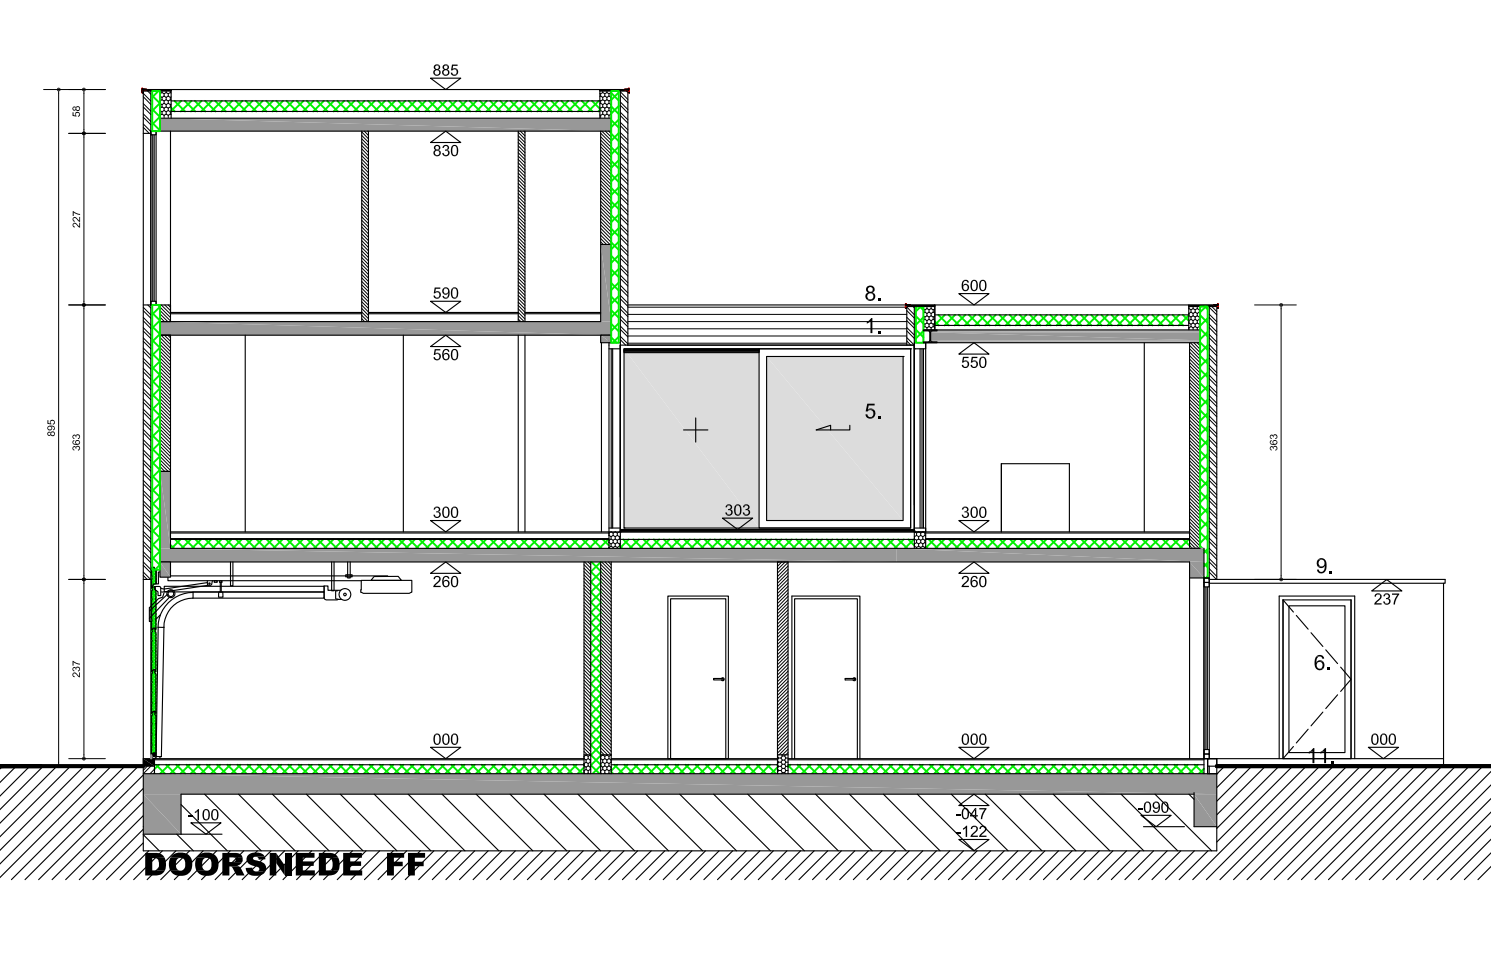

DOORSNEDE FF

