



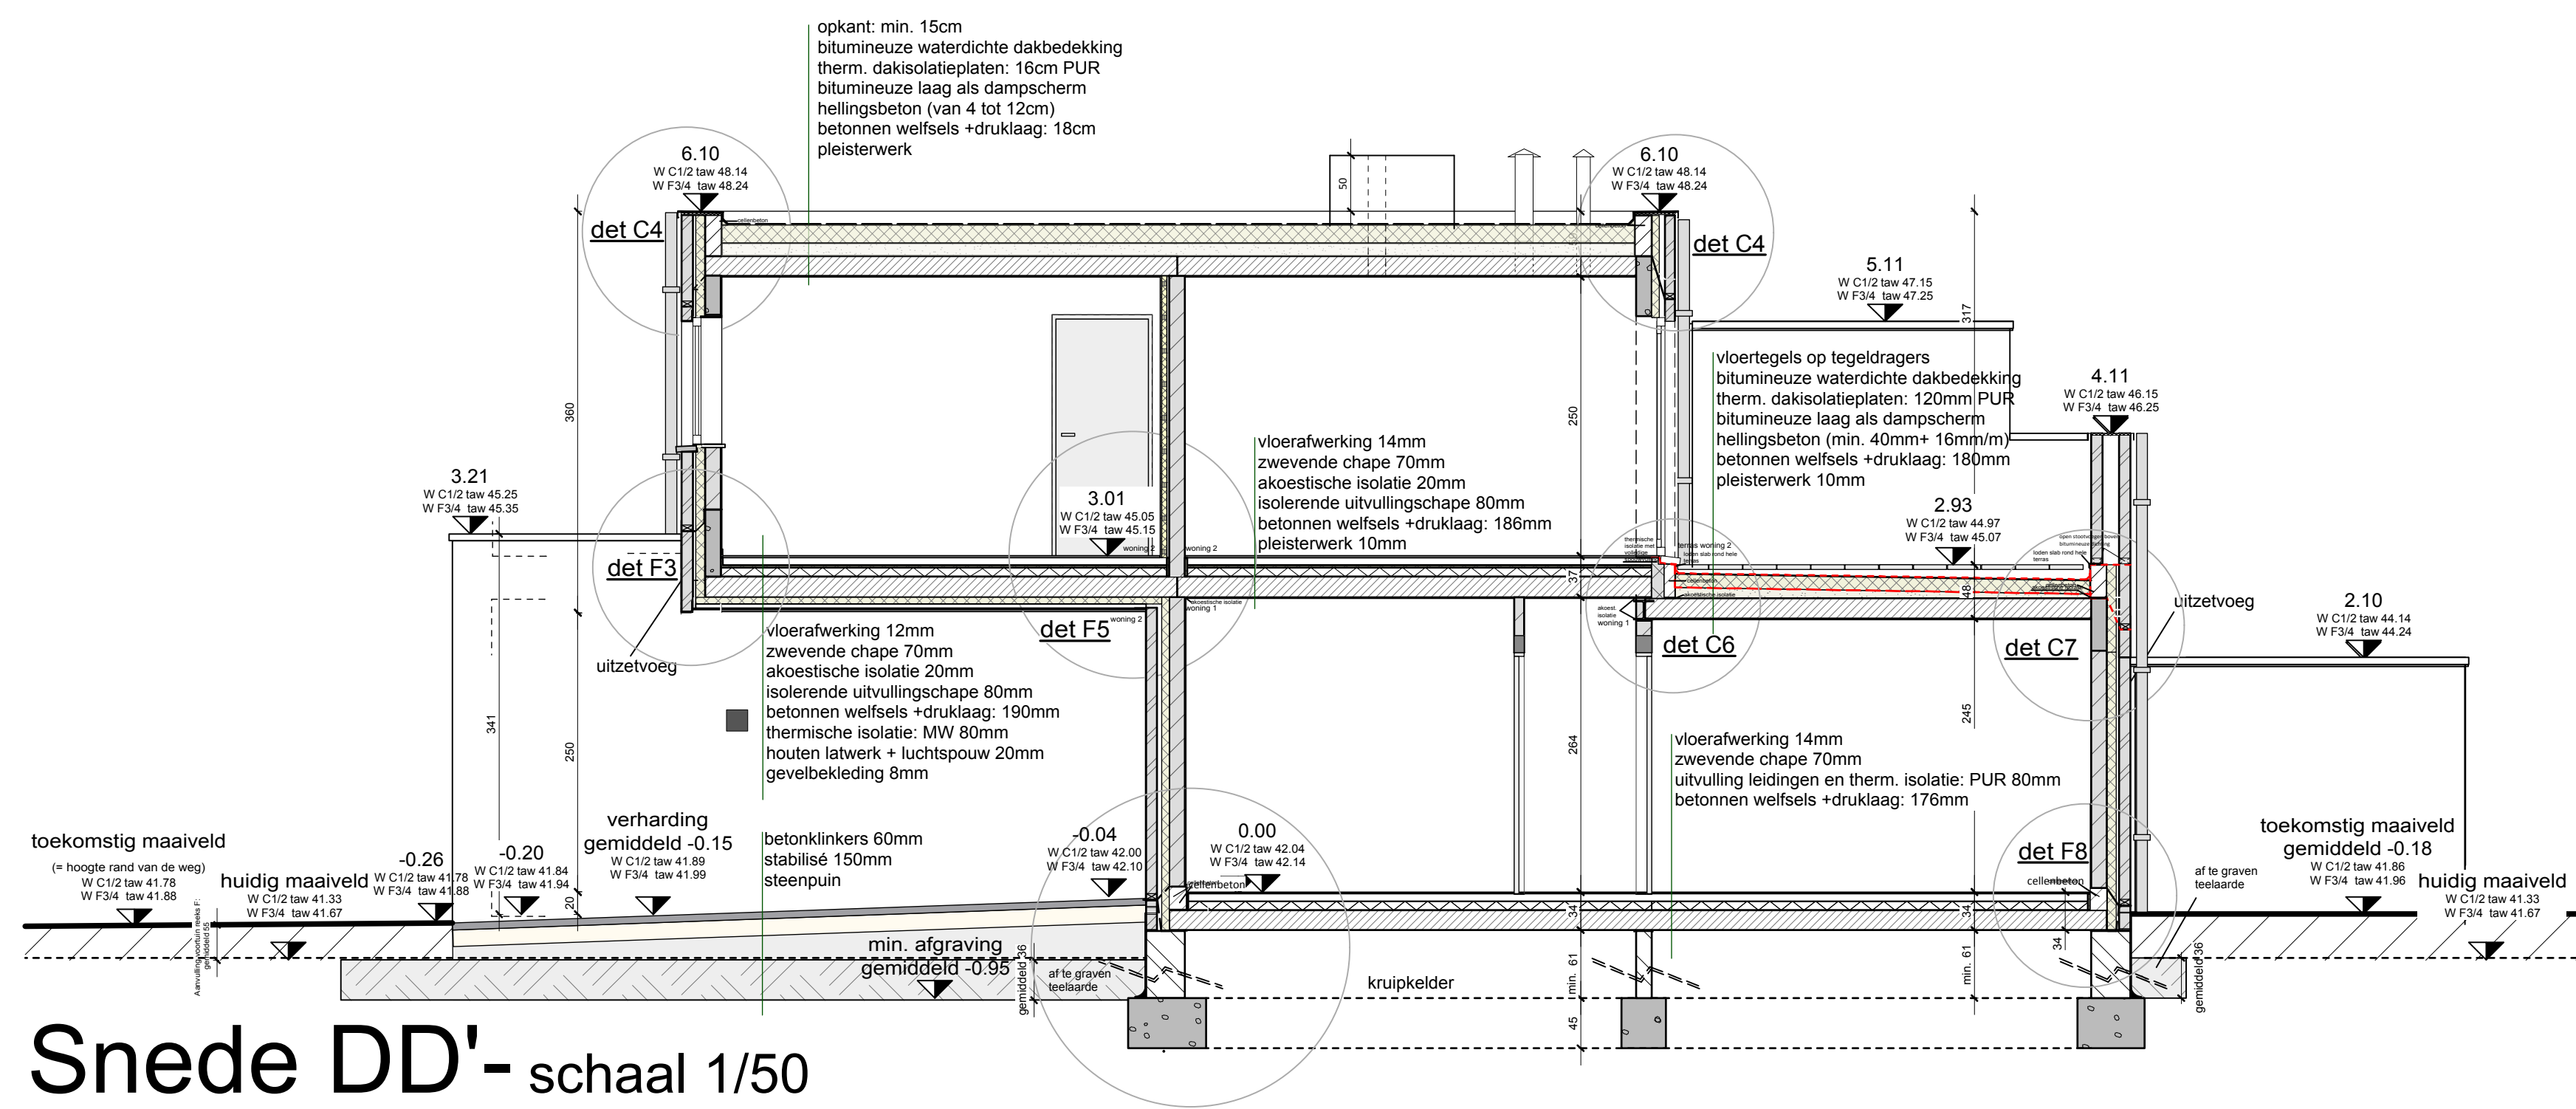


Snee DD'-schaal 1/50

GEVELMATERIALEN:


1. handvorm gevelstenen, waarmaat, lichtgrijze kleur, voegkleur toon op toon
2. gemoffeld alu. buitenschrijnwerk, kleur signaalzwart (RAL 9004)
3. gemoffeld alu. ventilatierooster, kleur signaalzwart (RAL 9004)
4. gemoffeld alu. dakrandprofiel (platte daken) of muurkap, kleur signaalzwart (RAL 9004)
5. gevelbekleding, houtimlatie, horizontale belijning
6. metalen poort, bekleed met hout
7. doorzichtige, hoogrendementsbeglazing
8. matte, doorschijnende beglazing
9. arduinen dorpels, verzoot
10. carport (plafond): bekleding met plaatmateriaal, kleur lichtbruin
11. zinken afvoerbuizen

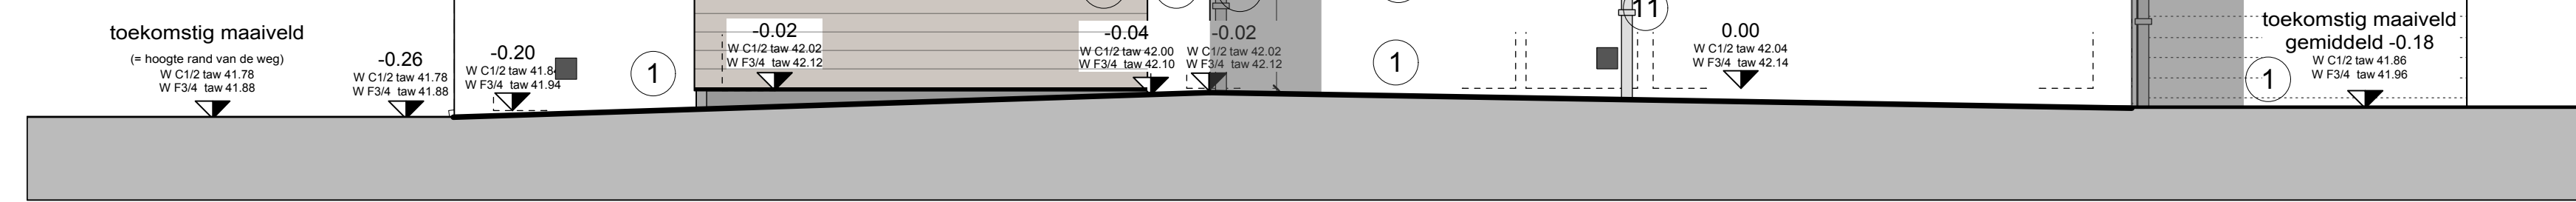


Zijgevel-schaal 1/50

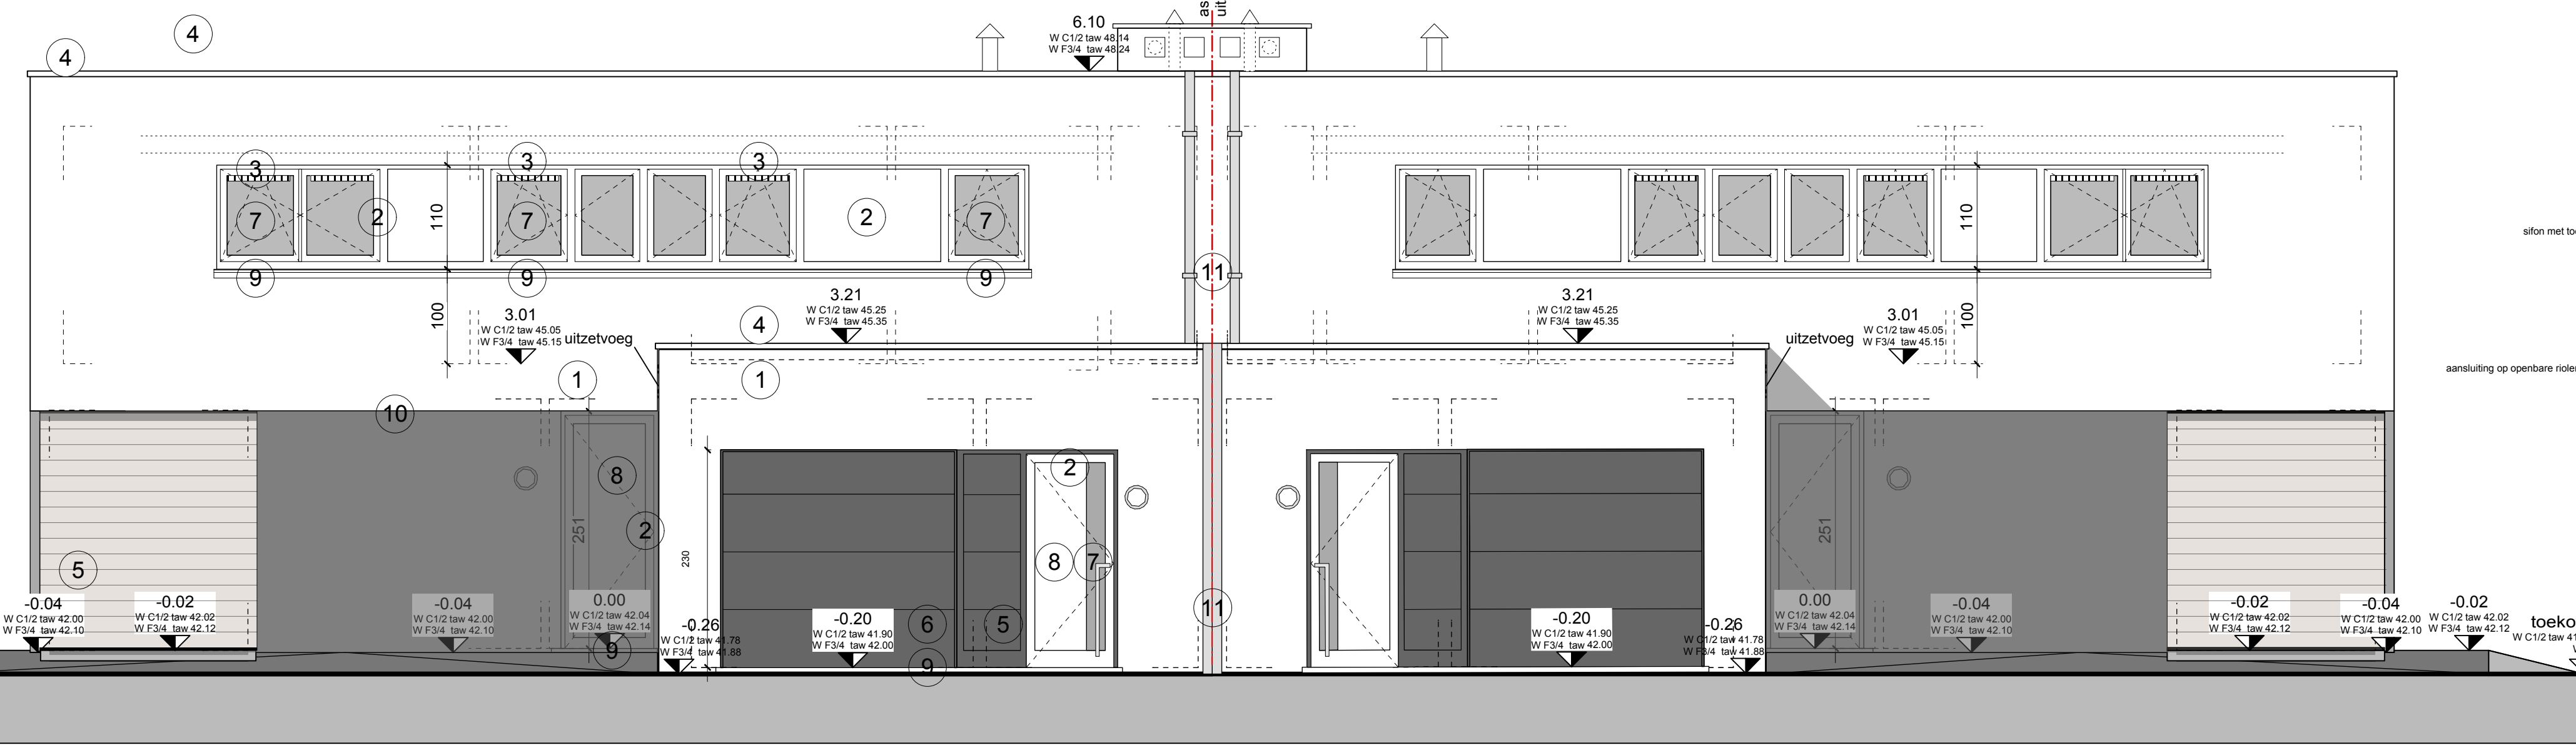




Voorgevel-schaal 1/50

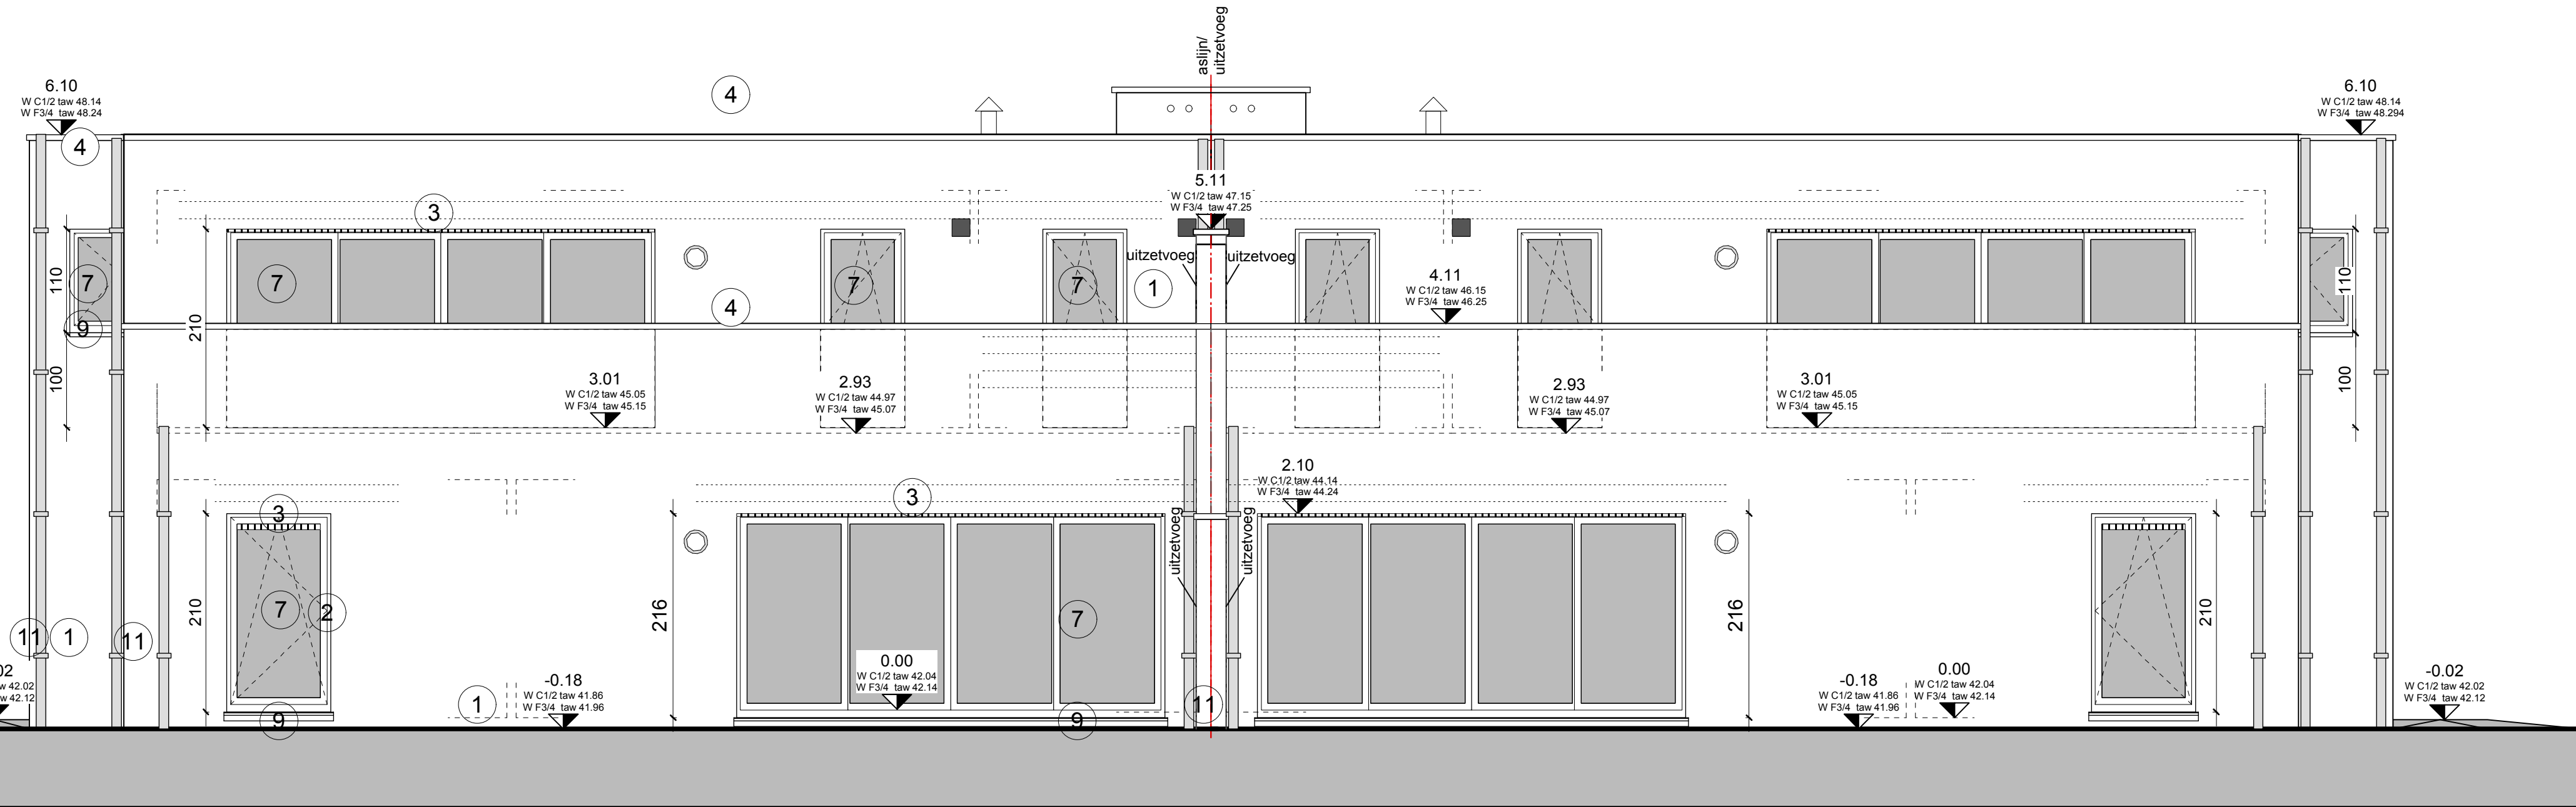

Achtergevel-schaal 1/50

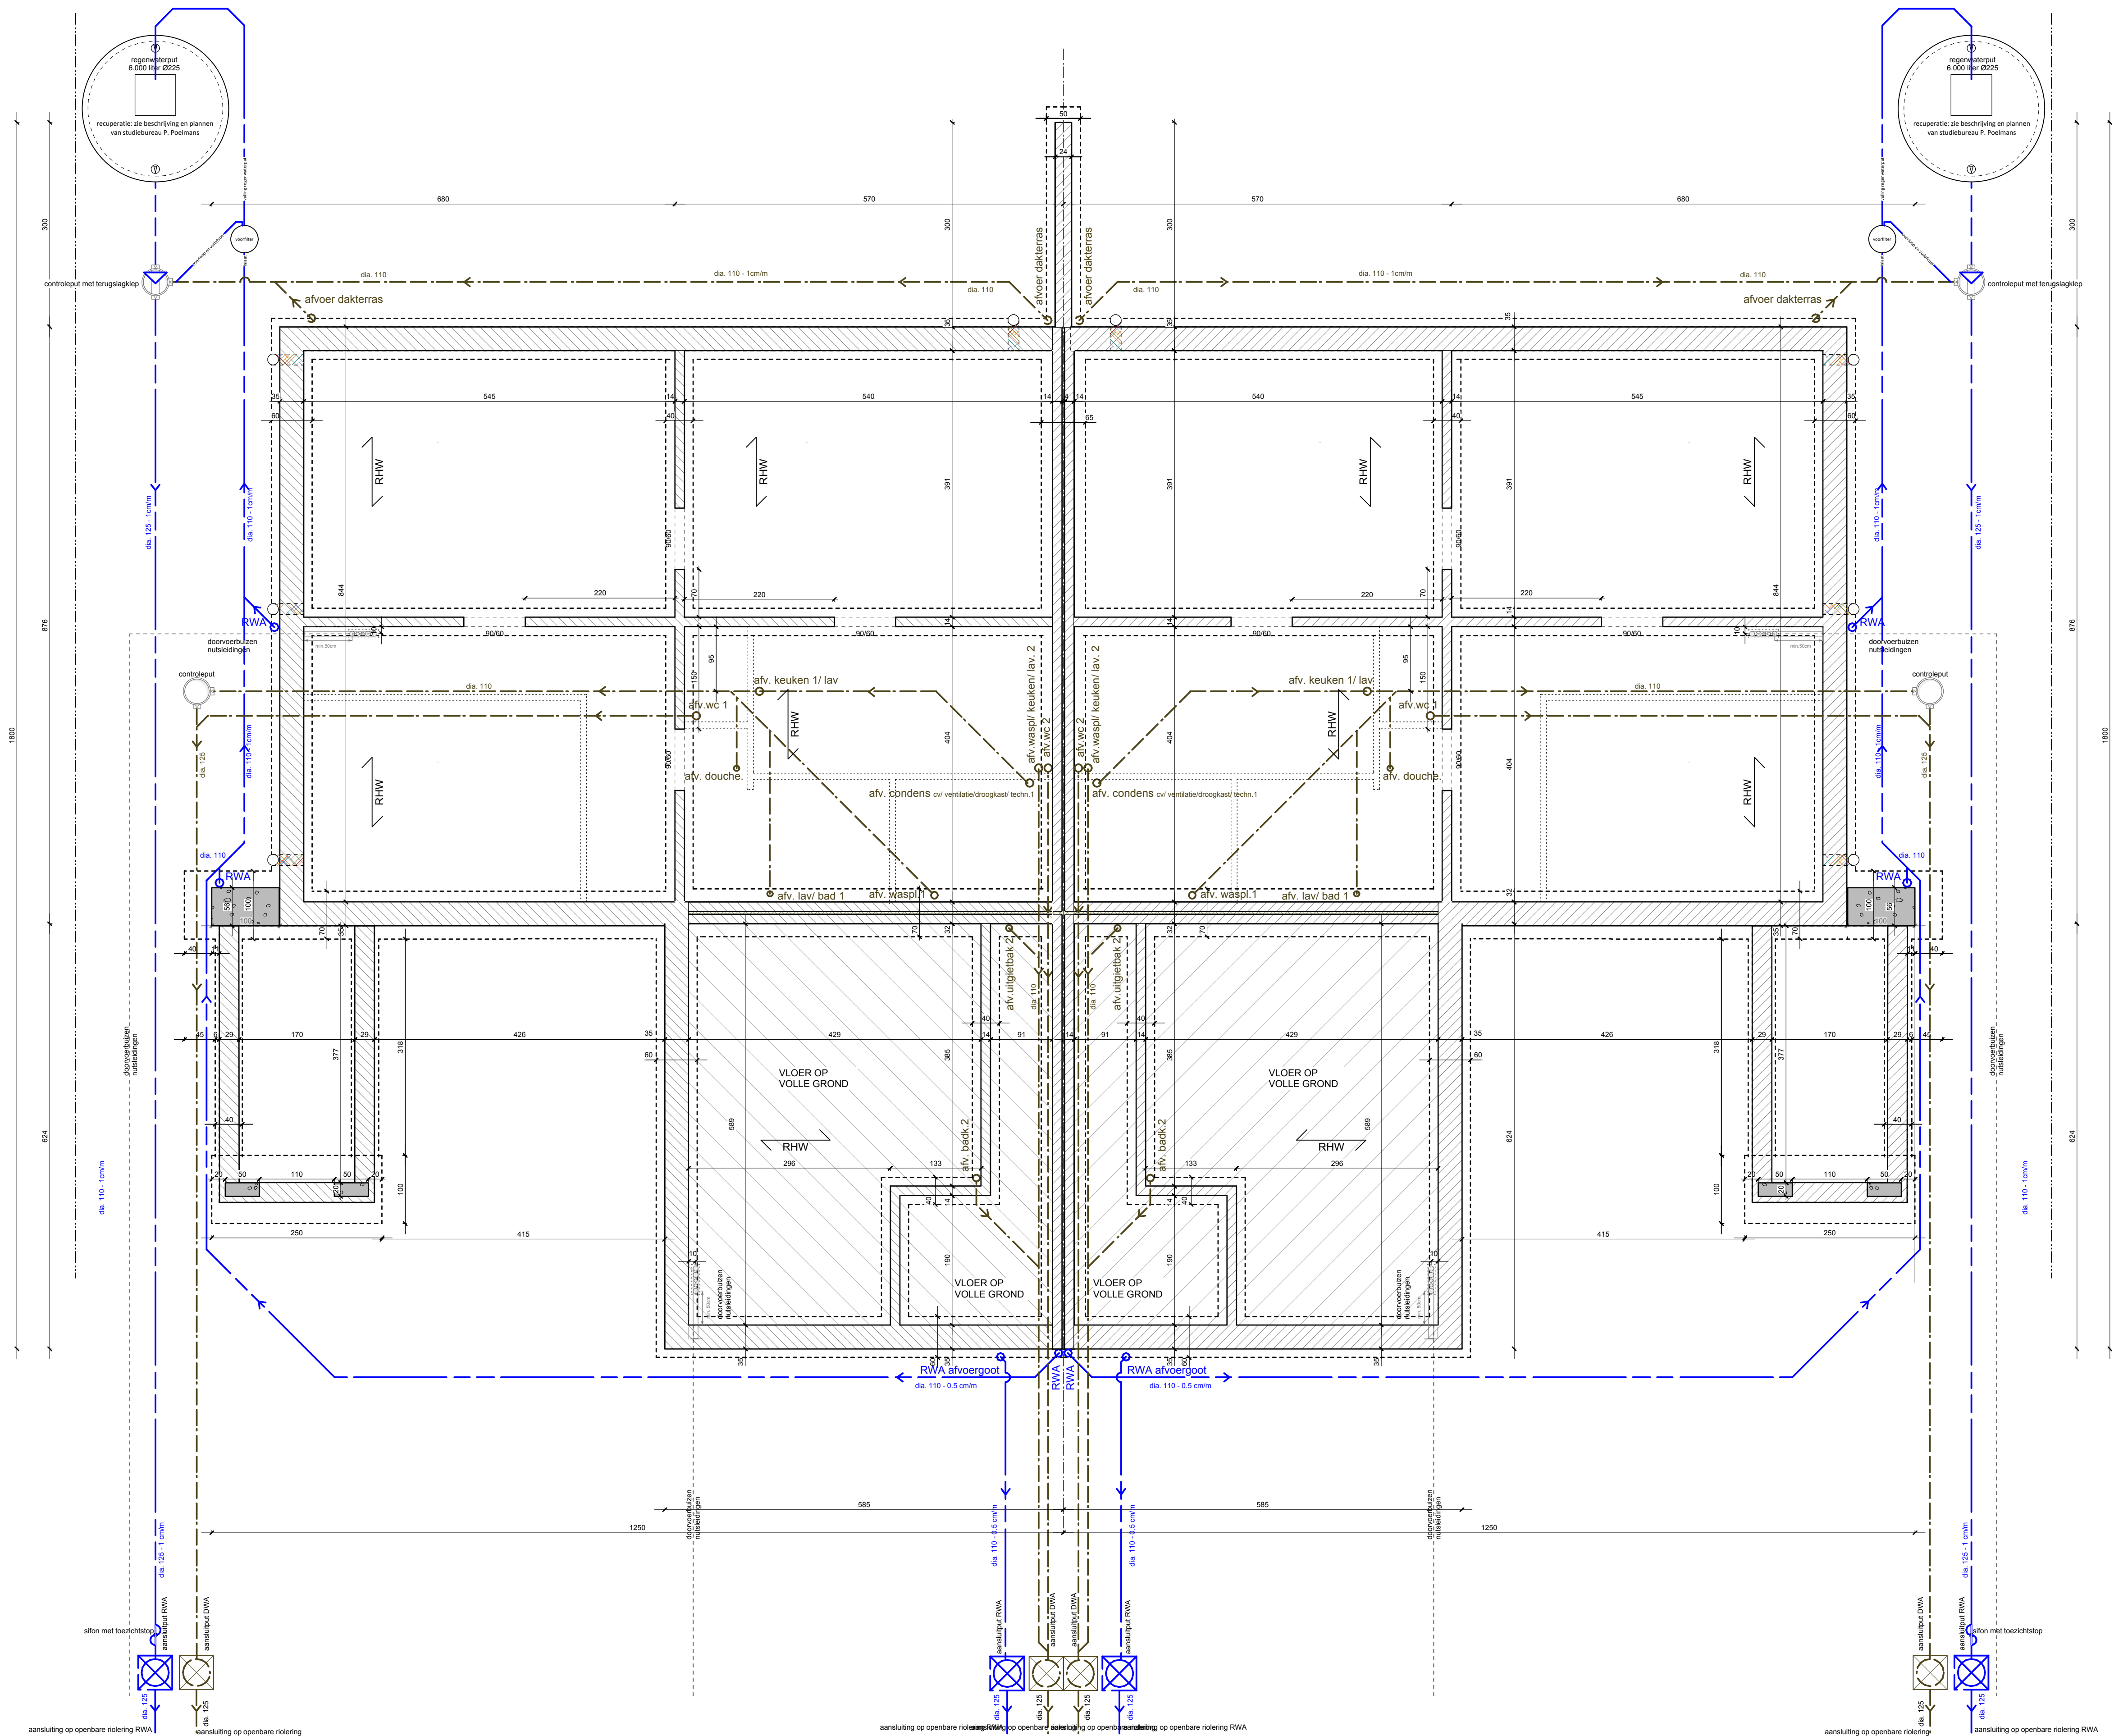

Funderings- en rioleringsplan-schaal 1/50

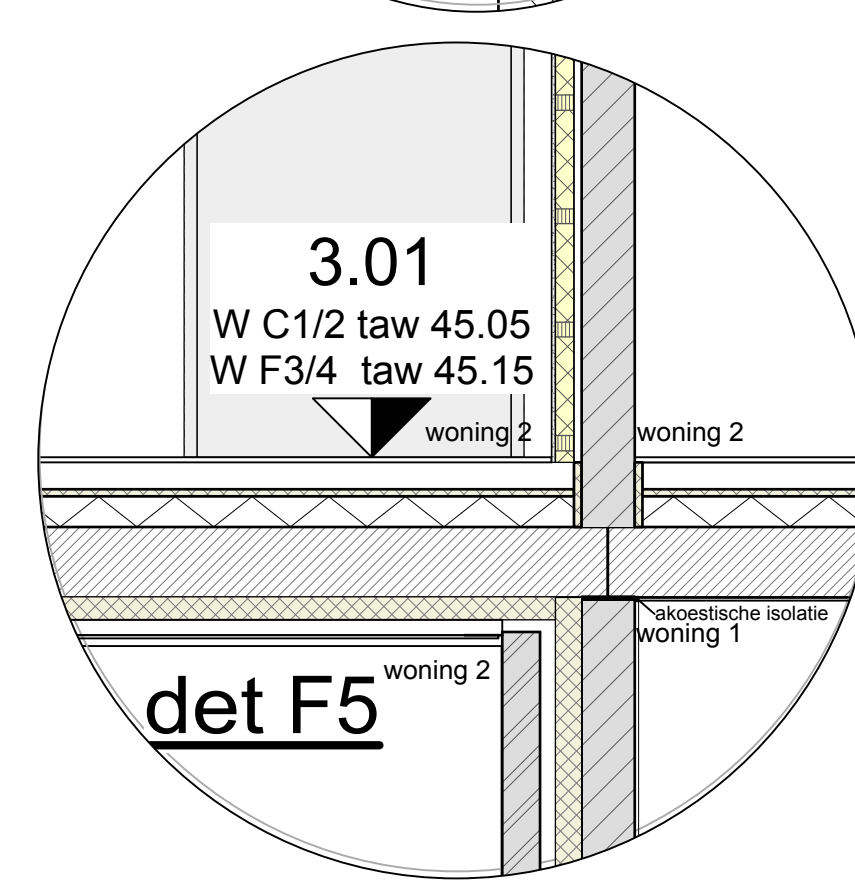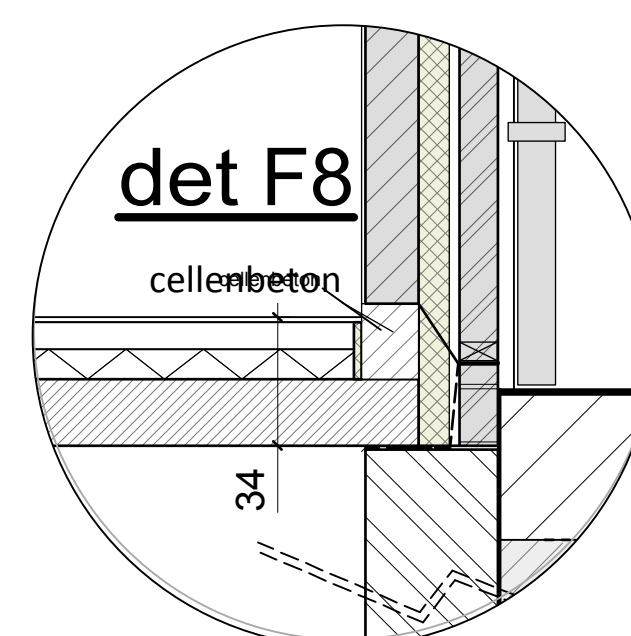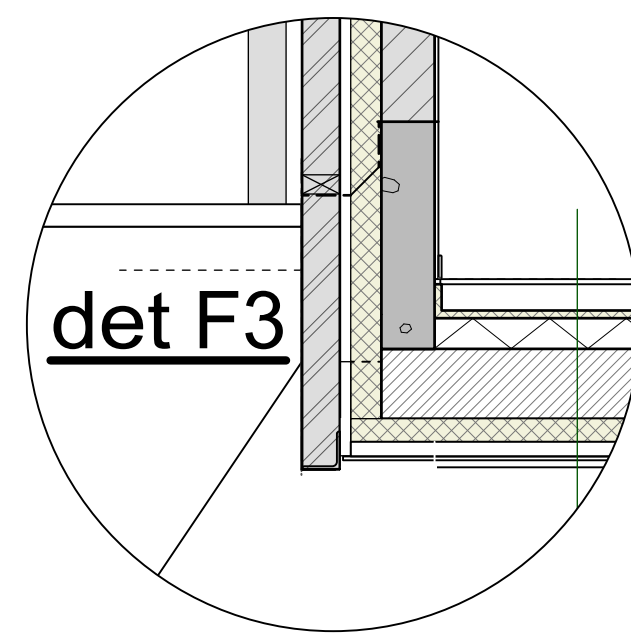

Details snee DD'-schaal 1/20

PROJECT HALVEWEG reeks C & F		BOUWEN VAN 8 GEZINSWONINGEN		dossiernr. 9710/2010/0116/04	
ARCHITECT		handtekening		AANNEMERS	
BOUWHEER		voor akkoord		voor ontvangst	
BOUWTERREIN		voor akkoord		voor ontvangst	
DOSSIERGEDEVEN		DOSSIERNR.		WNB 09121	
DOSSIERNR.		WNB 09121		WNB 09121	
VEL		3/3		3/3	
BLAD		3/3		3/3	