



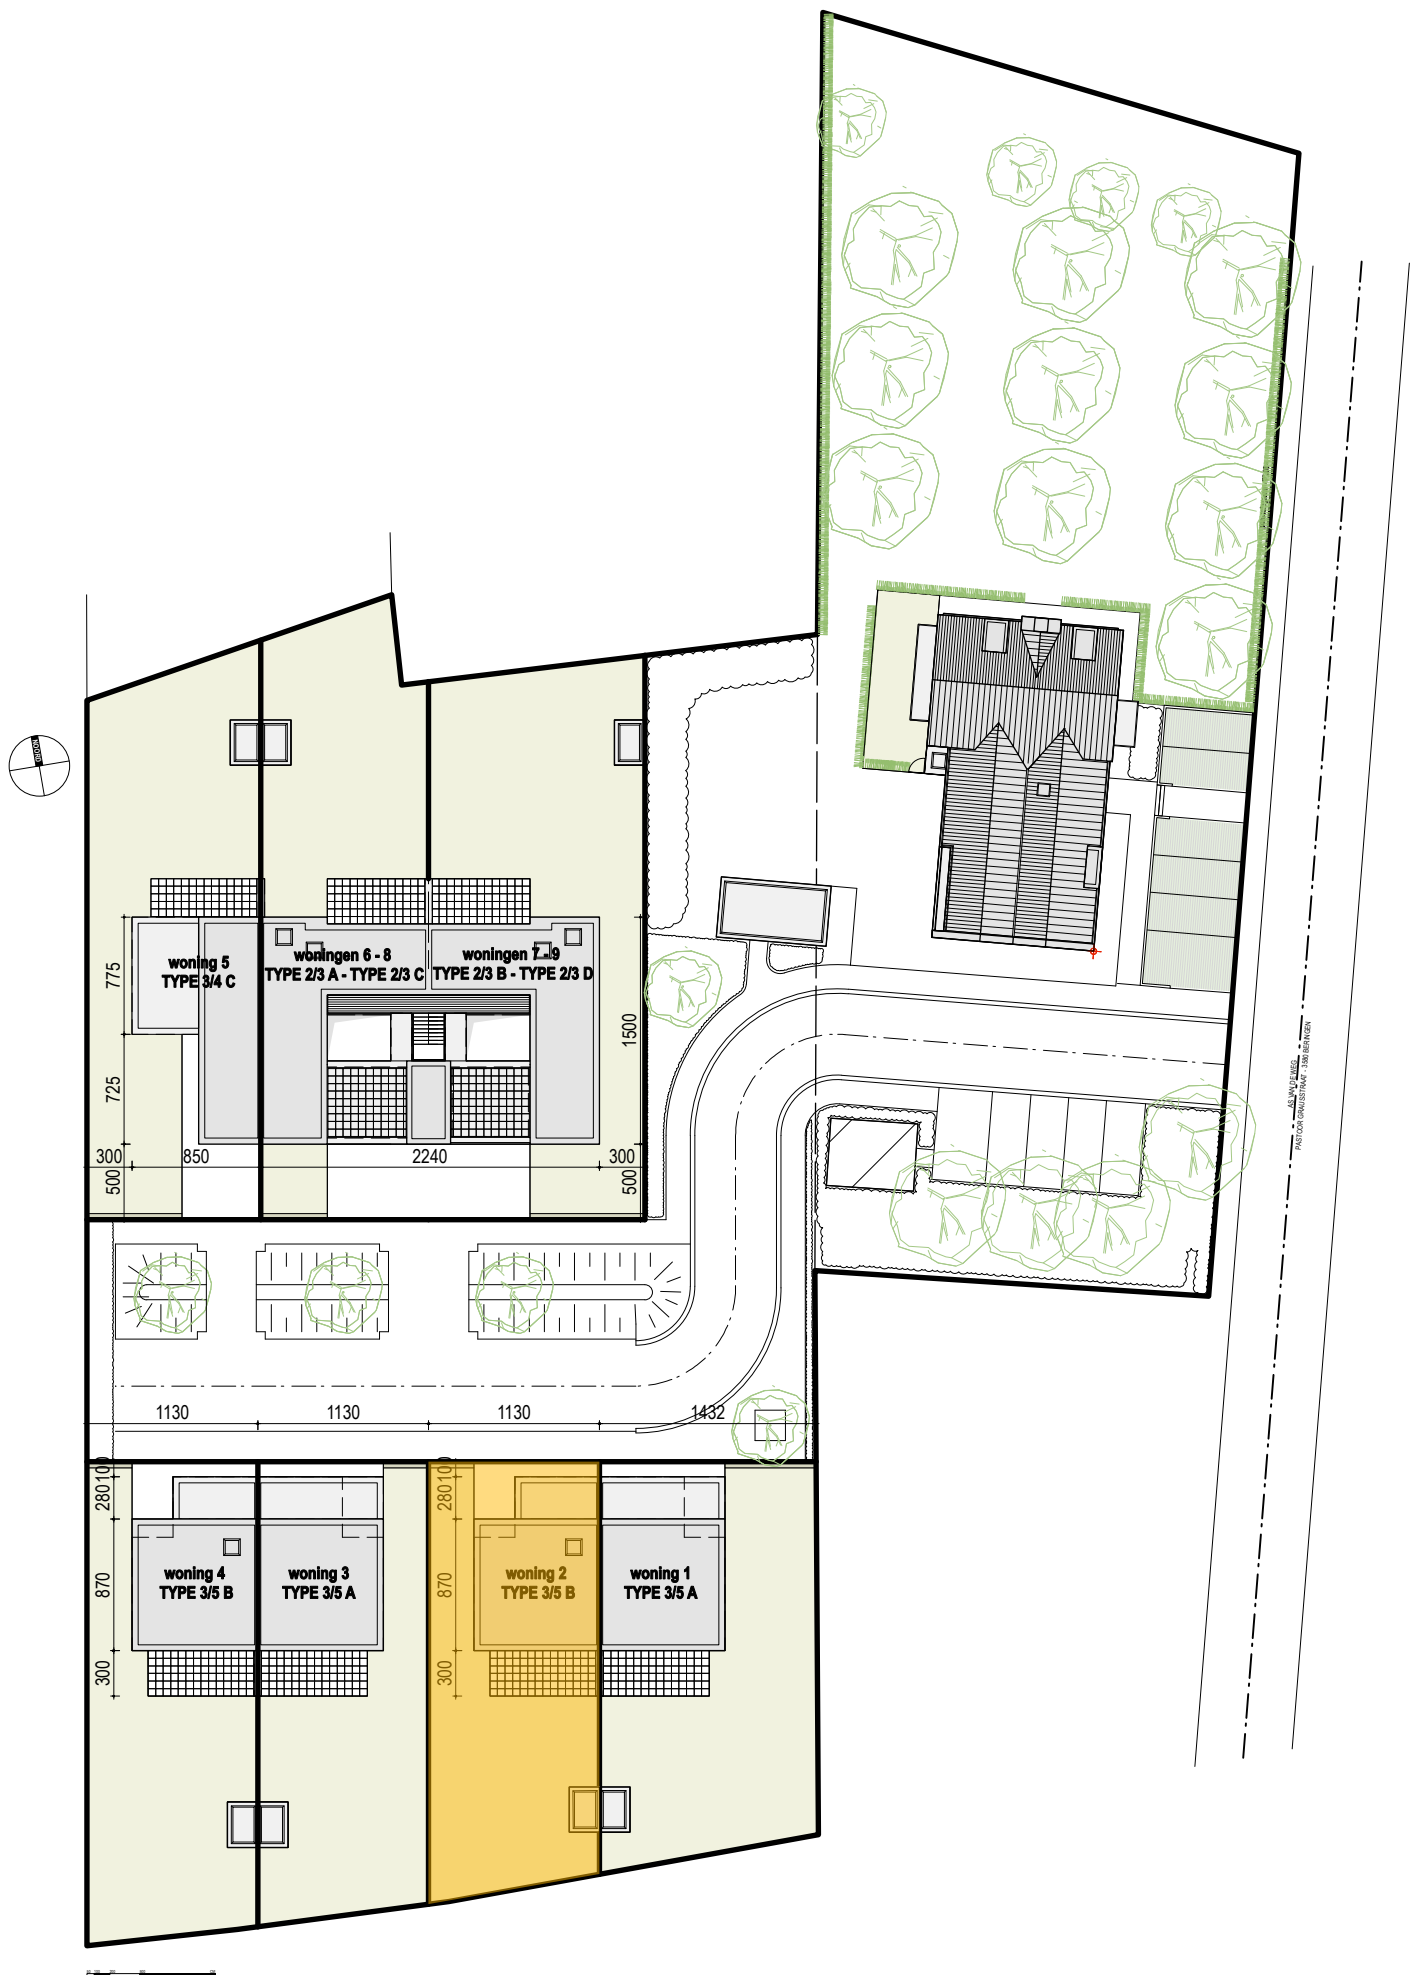

WONING 2

INPLANTING


SCHAAL 1/500

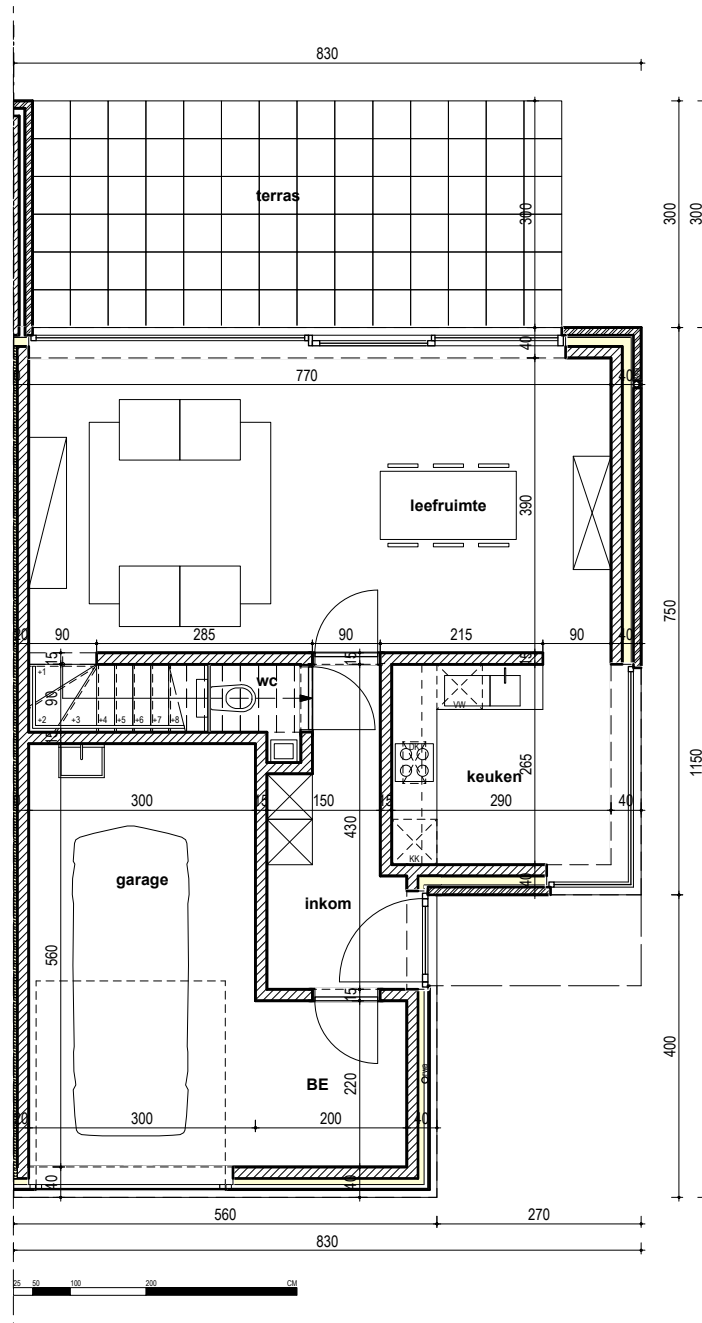

WONING 2

GRONDPLAN GELIJKVLOERS


SCHAAL 1/100

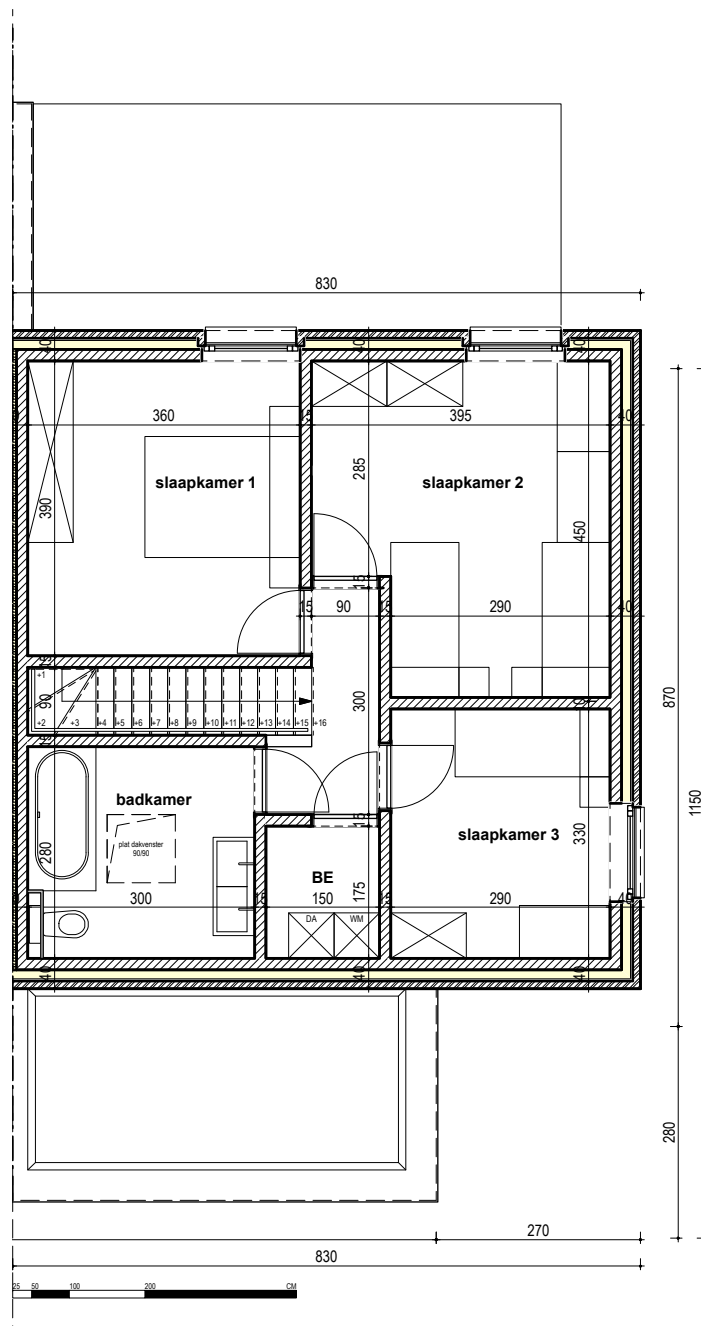


WONING 2

GRONDPLAN VERDIEPING

SCHAAL 1/100

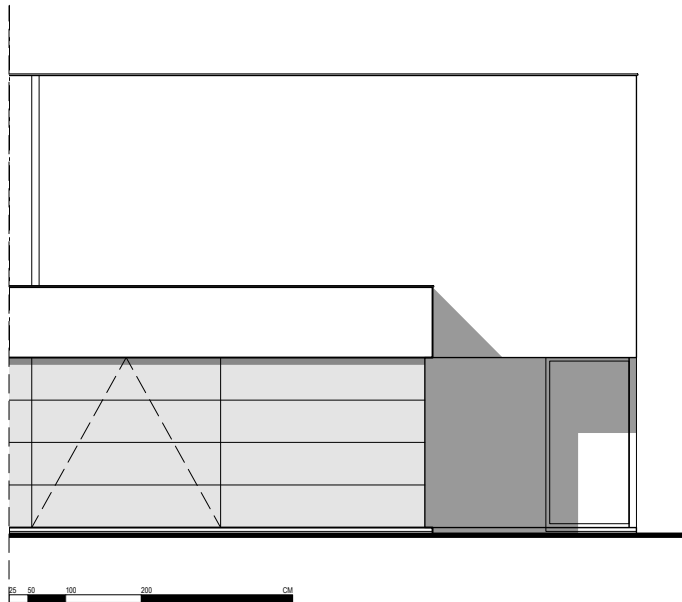

VOORGEVEL

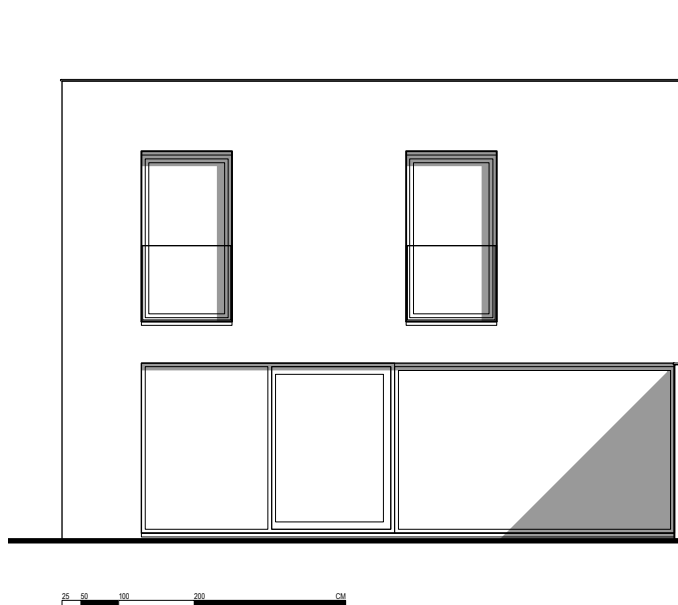


ACHTERGEVEL

WONING 2

GEVELS

SCHAAL 1/100

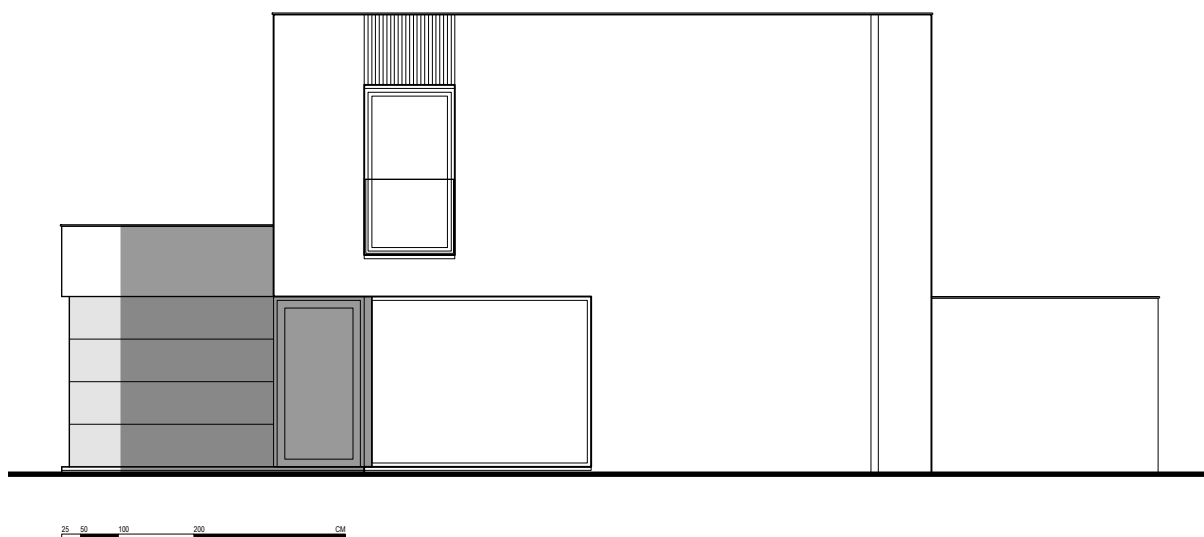

ZIJGEVEL RECHTS

WONING 2

GEVELS

SCHAAL 1/100